


Comune di Capannori

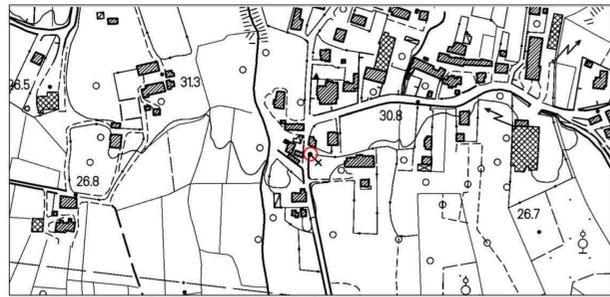

Localizzazione su Carta Tecnica Regionale (Fonte: Regione Toscana - BTA, Cartotec)


Restauro di marginetta sita in Camigliano
PROGETTO ESECUTIVO

AUTORIZZAZIONE MIBACT/SABAP-LU/23/01/2020/0000731-P
DATA: 26/06/2023


UBICAZIONE	OGGETTO	SCALA	TAVOLA
Capannori (LU) Località Camigliano	RILIEVO GEOMETRICO piante, sezioni e prospetti documentazione fotografica	1:50	1

COMMITTENTE	PROGETTISTA ARCHITETTONICO
Comune di Capannori Via dei Santi, 137, L. 55013 Capannori (LU) Tel. 0583 4281 P.IVA. 00170760464 PEC: rg.comune.capannori.lu@post.legmail.it	Arch. Laura Panzani Via dei Santi, 137, L. 55013 Capannori (LU) Cell. 348 7774374 P. I. 02280710464 PEC: panzani.laura@pec.architettilucca.it


area non rilevabile

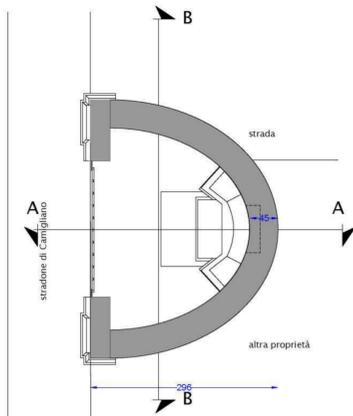


PIANTA PIANO TERRA scala 1:50

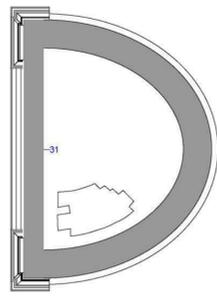

PIANTA DELLA VOLTA scala 1:50

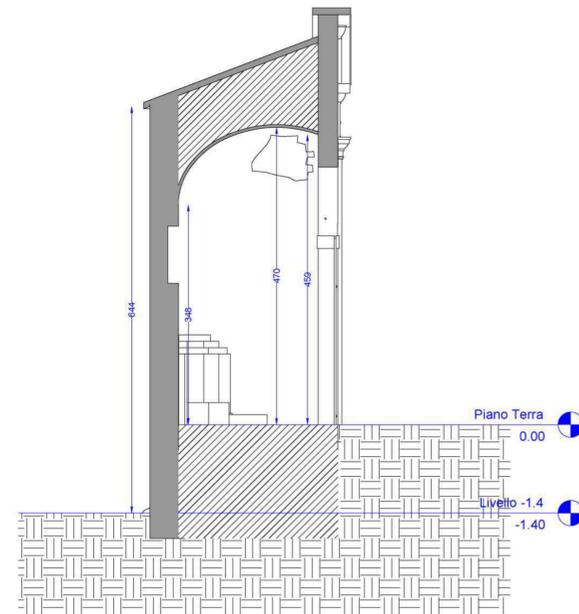

SEZIONE AA scala 1:50

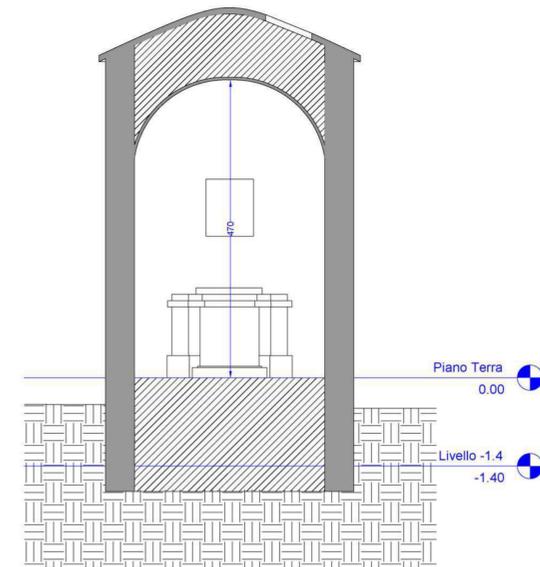

SEZIONE BB scala 1:50



Vista aerea (fonte: Google Map, 2019)




Vista da sud-ovest (maggio 2019)




Vista dell'interno (maggio 2019)


area non rilevabile (restituzione grafica sulla base della documentazione storica e del riscontro visivo)

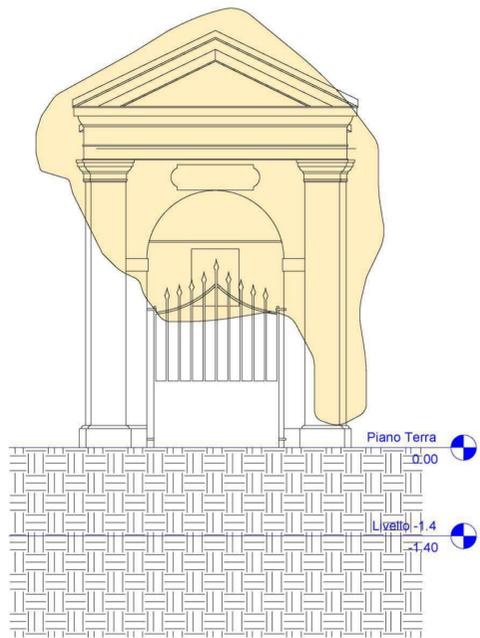


PROSPETTO OVEST scala 1:50

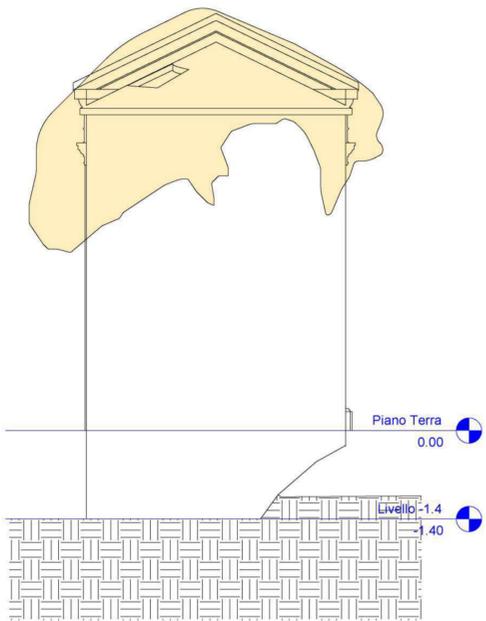

PROSPETTO EST scala 1:50

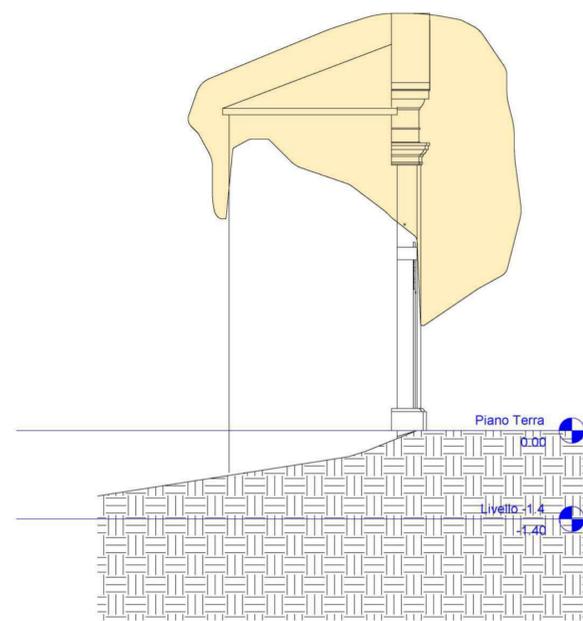

PROSPETTO NORD scala 1:50

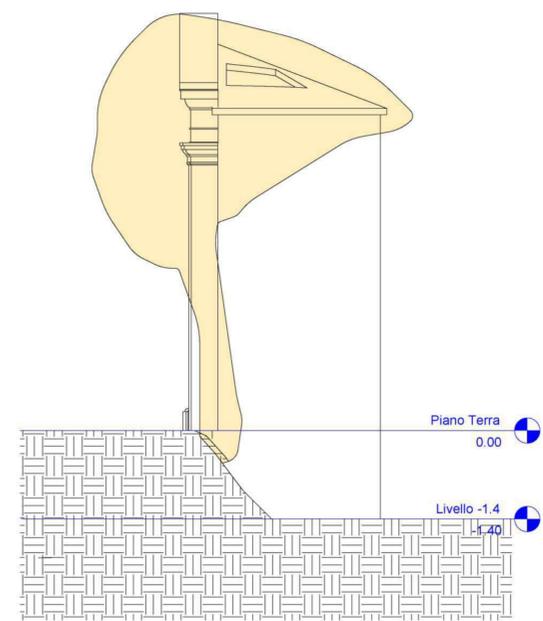

PROSPETTO SUD scala 1:50



Prospetto ovest (maggio 2019)



Prospetto est (maggio 2019)



Prospetto nord (maggio 2019)



Prospetto sud (maggio 2019)

Rilievo tratto dallo studio di fattibilità dell'arch. Daniele Galliani (2018)