

COMUNE DI CAPANNORI  
Provincia di Lucca

PROGETTO  
per i lavori di manutenzione straordinaria al fabbricato  
posto in Matraia denominato "Le Colonne" - (ex casa del fascio)

COMMITTENTE  
COMUNE DI CAPANNORI


1 PROGETTO ESECUTIVO  
piante

SCALA  
1:100


RESPONSABILE UNICO DEL PROCEDIMENTO  
Ing. Vinicio Marchetti

PROGETTISTA:  
Arch. Stefano Modena  
Geom. Katya Di Piramo


Capannori  
Agosto 2019

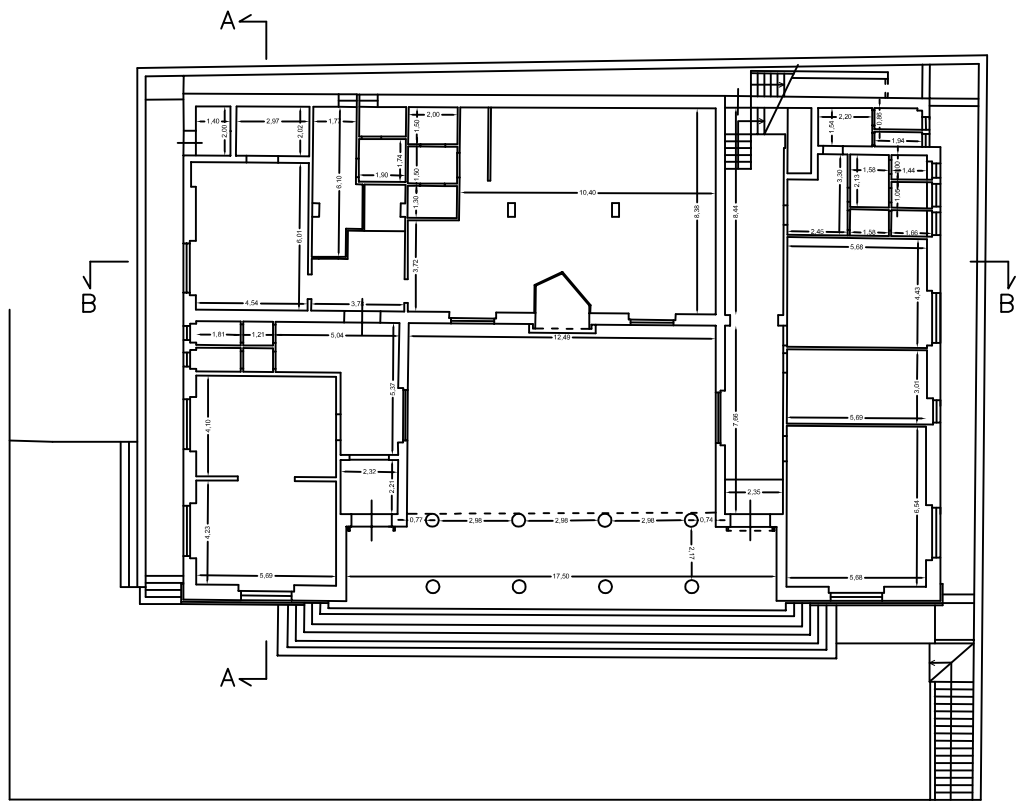


PIANTA PIANO  
TERRA

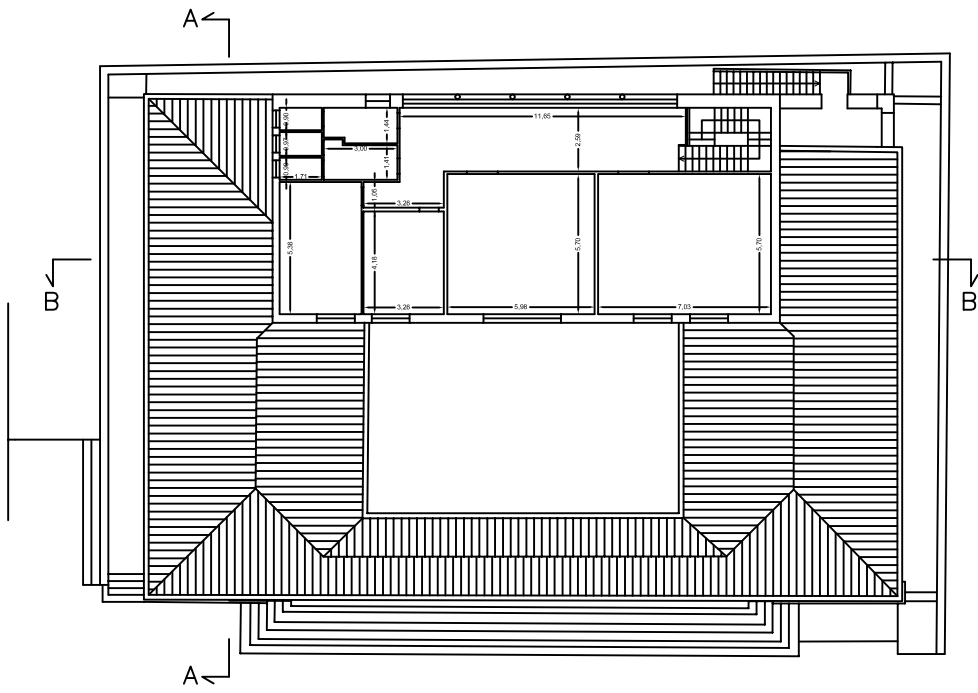

PIANTA PIANO PRIMO

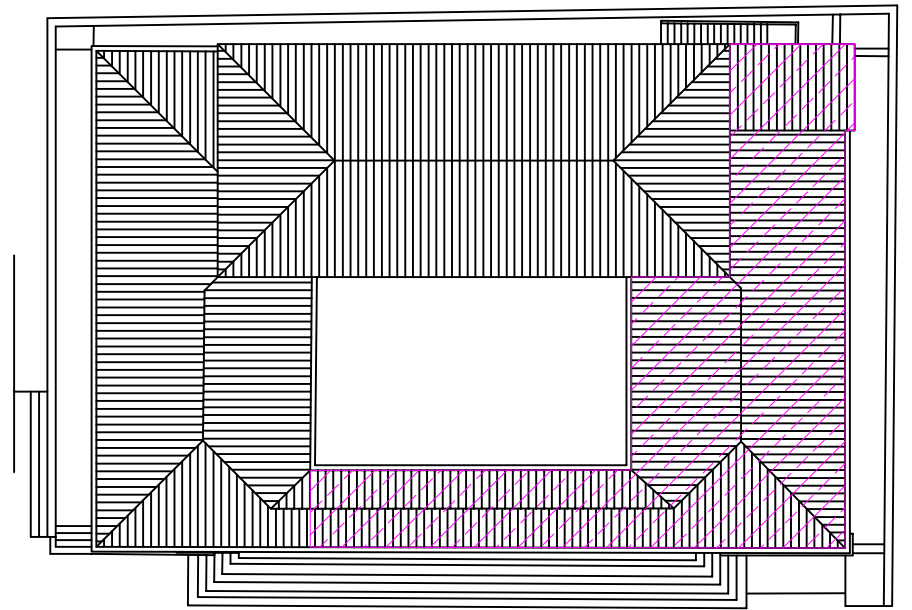

PIANTA COPERTURE

 Porzione del tetto  
su cui intervenire