

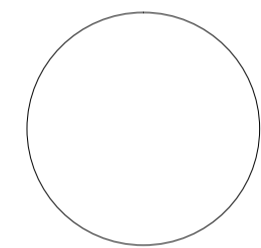
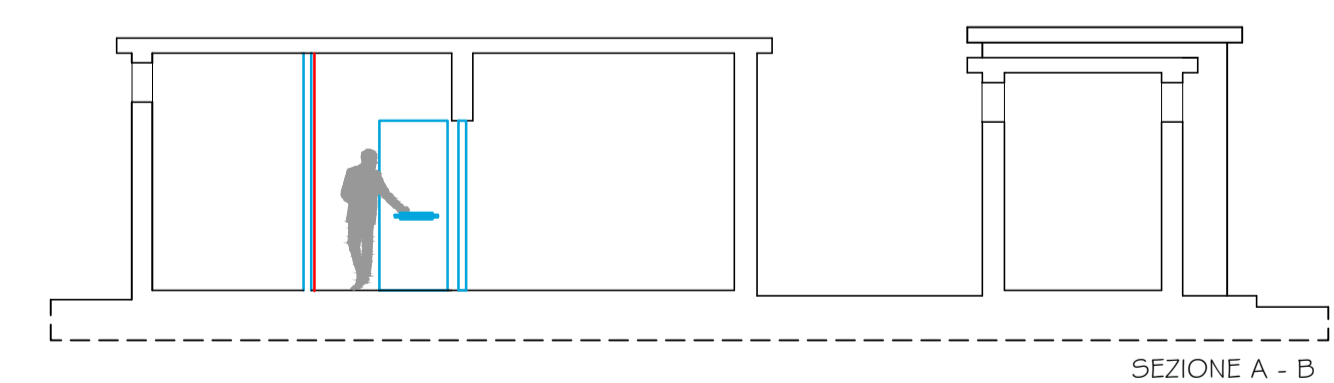
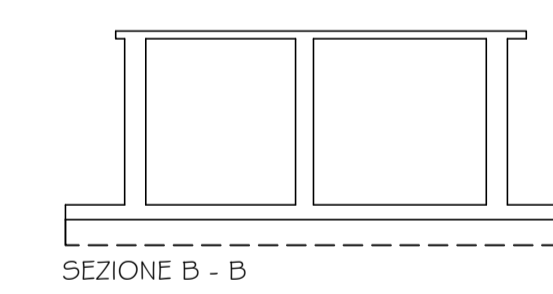
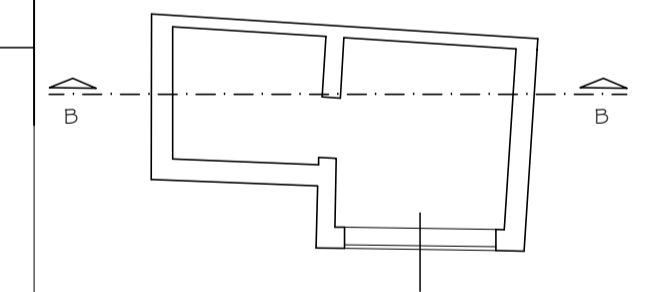
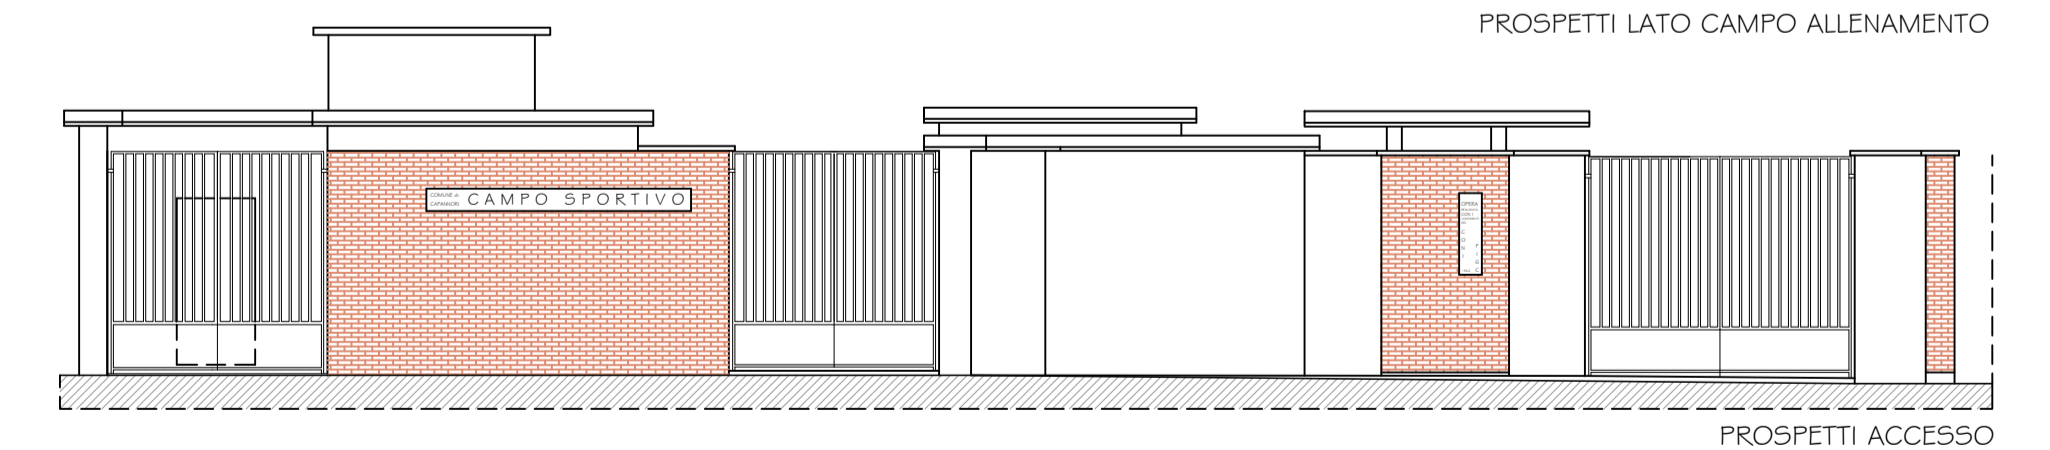
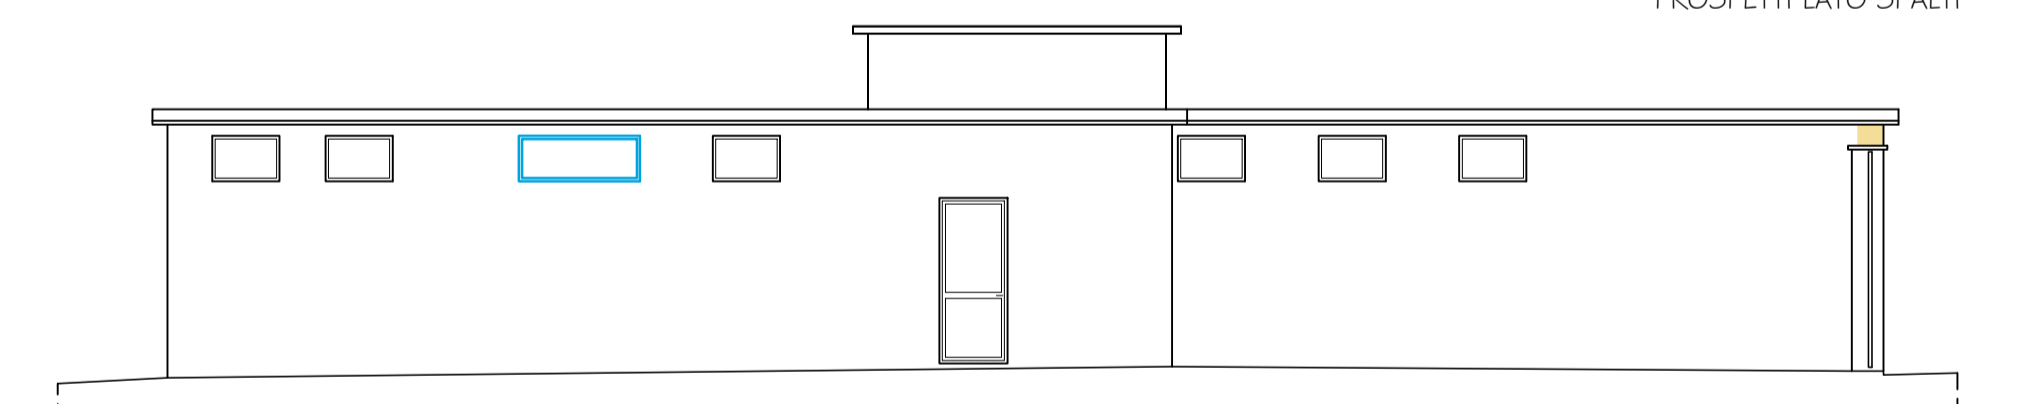
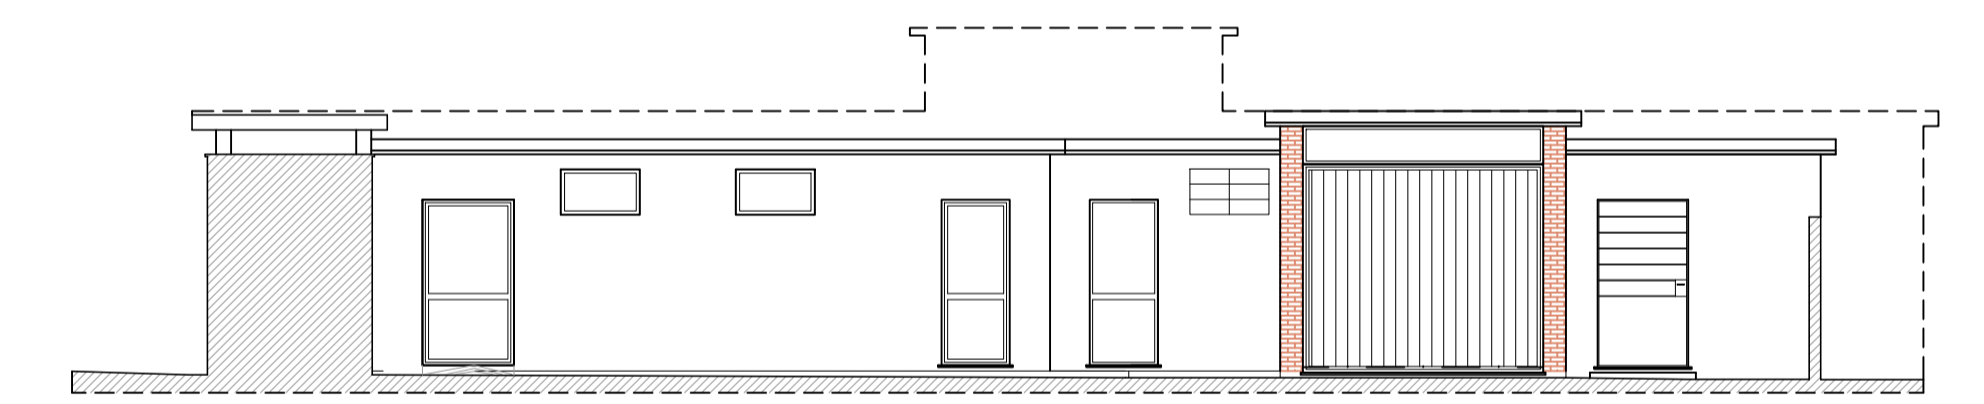
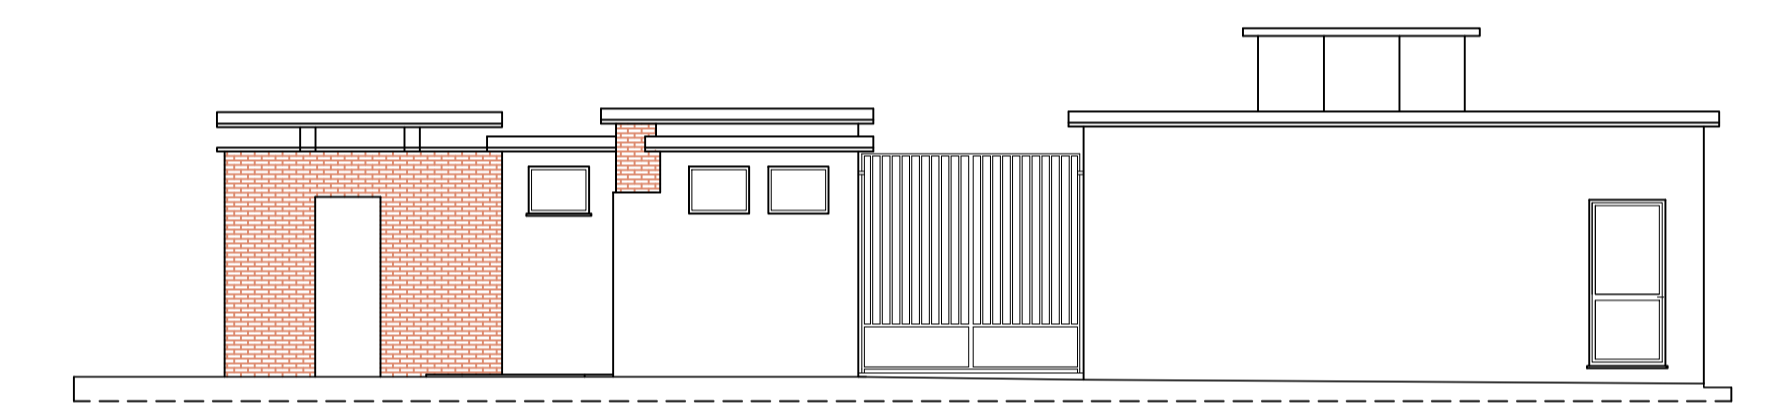


PIANTA PIANO TERRA

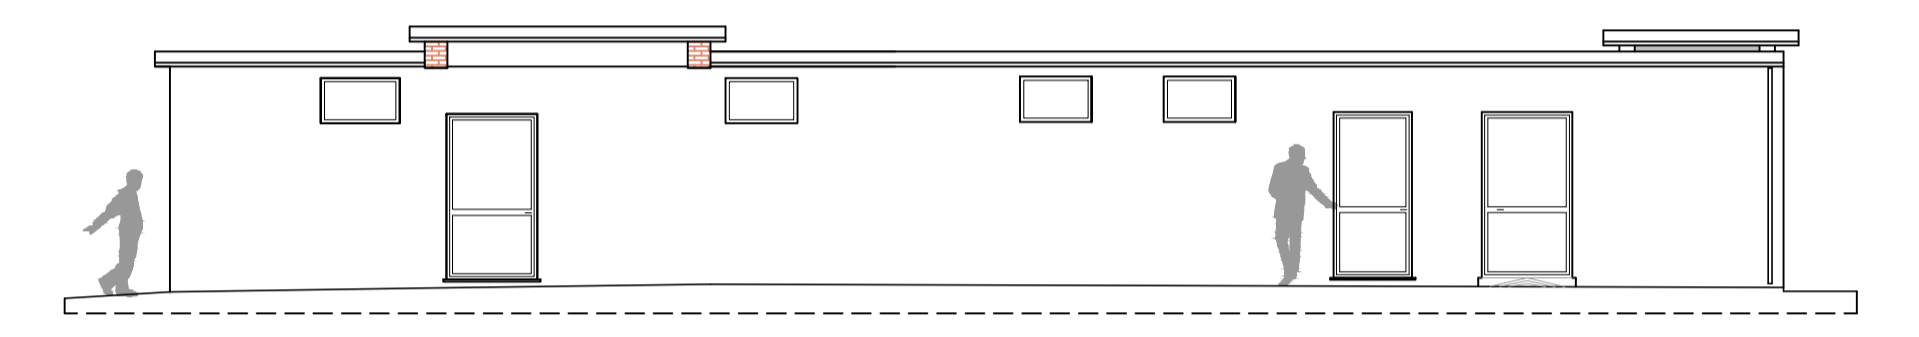

■ STATO ATTUALE  
■ STATO MODIFICATO

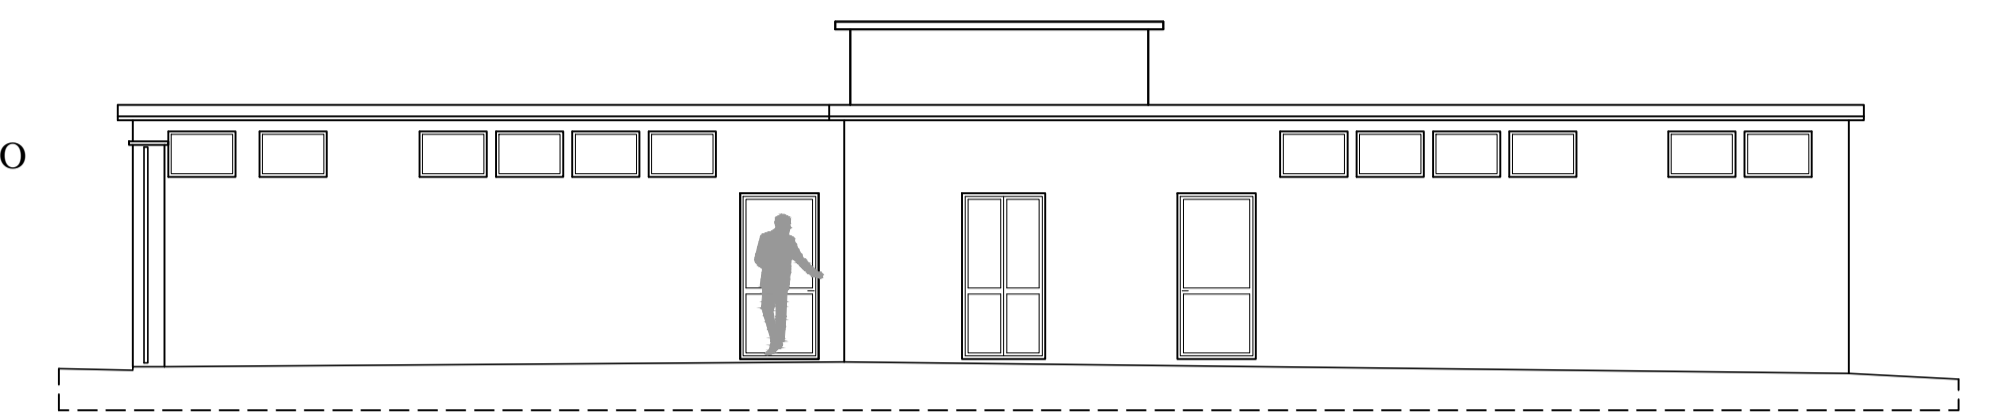

Il tecnico redattore

<p><b>Comune di CAPANNORI</b></p>		<p>Geometra Nicola Dell'Aninga Via di Sottomonte 329 - S. Leonardo in T.ao c.f. DL NCL 76815 E715 D</p>	
		<p>Progetto di: PROGETTO DI RIQUALIFICAZIONE DELL'IMPIANTO SPORTIVO COMUNALE DI MASSA MACINAIA</p>	<p>Tavola: 6</p>
<p>Ubicazione: Via di Sottomonte Massa Macinaia</p>		<p>Oggetto: Piante prospetti e Sezioni STATO SOVRAPPOSTO</p>	
<p>Scala: 1/100</p>	<p>Data: Giugno 2019</p>	<p>Committenti: ASD MASSA MACINAIA (Associazione gestore dell'impianto) Sig. Baccetti Daniele (presidente)</p>	<p>Firme:</p>