


PROGETTO: Stato Rilevato delle strutture esistenti "Sagra del Taglierino" di Paganico.

5

STATO ATTUALE


TAVOLA Piante, Prospetti e Sezioni	DATA Dicembre 2018	SCALA 1:100
Il tecnico Timbro e firma		Committente/i Comune di Capannori

Nord

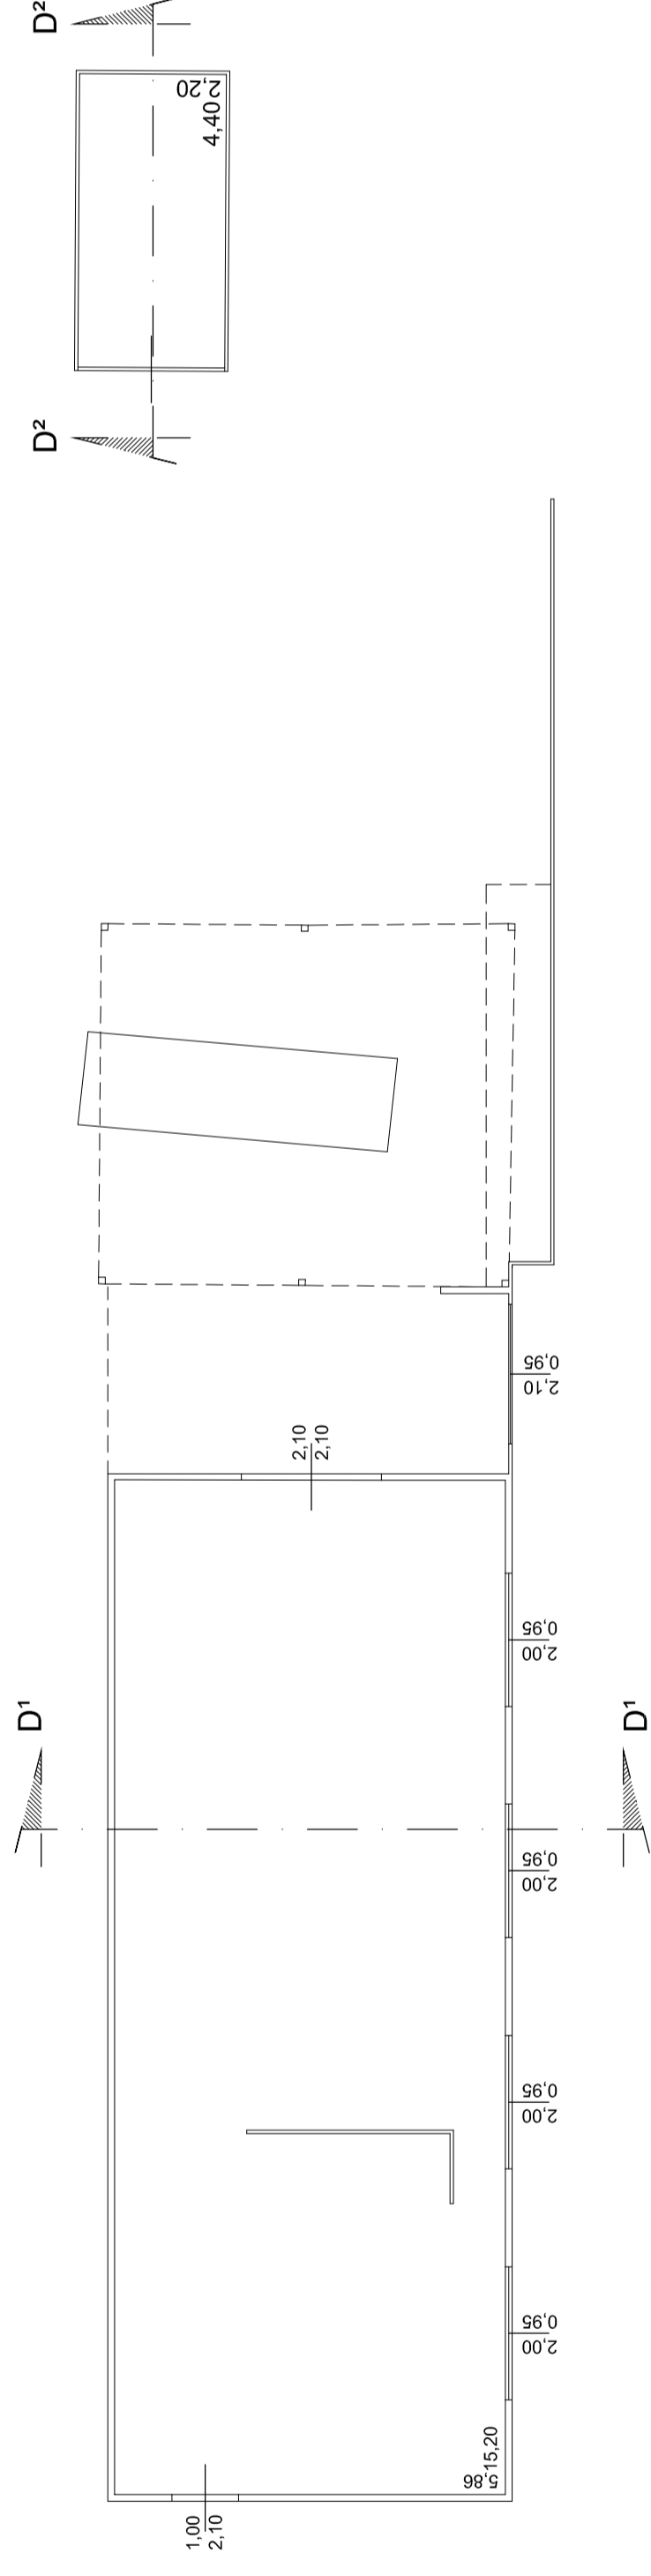


Fabbricato n.4 e n.5


Pianta Piano Terreno

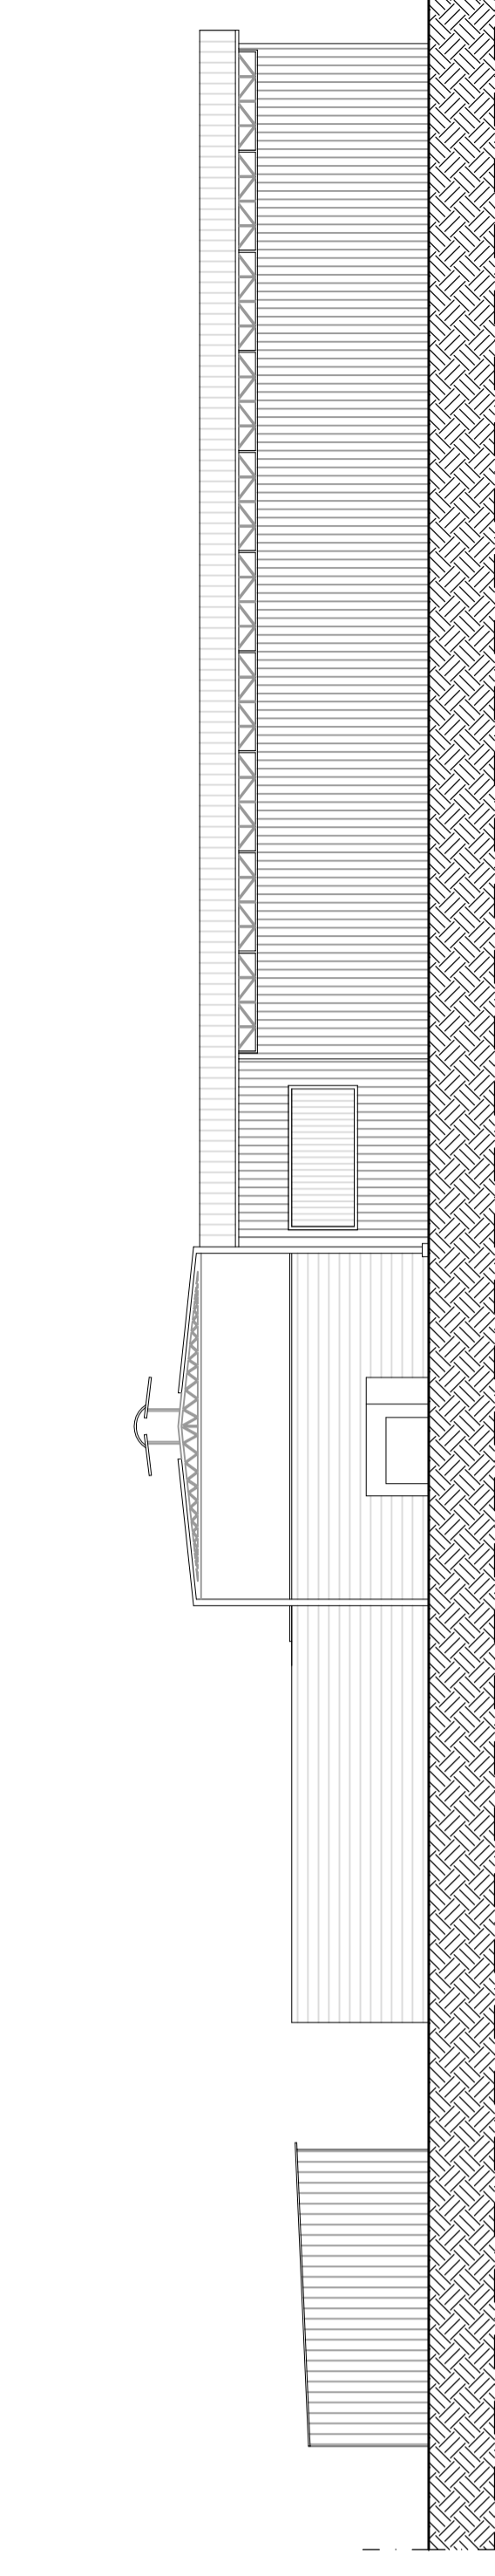


Prospetto Ovest

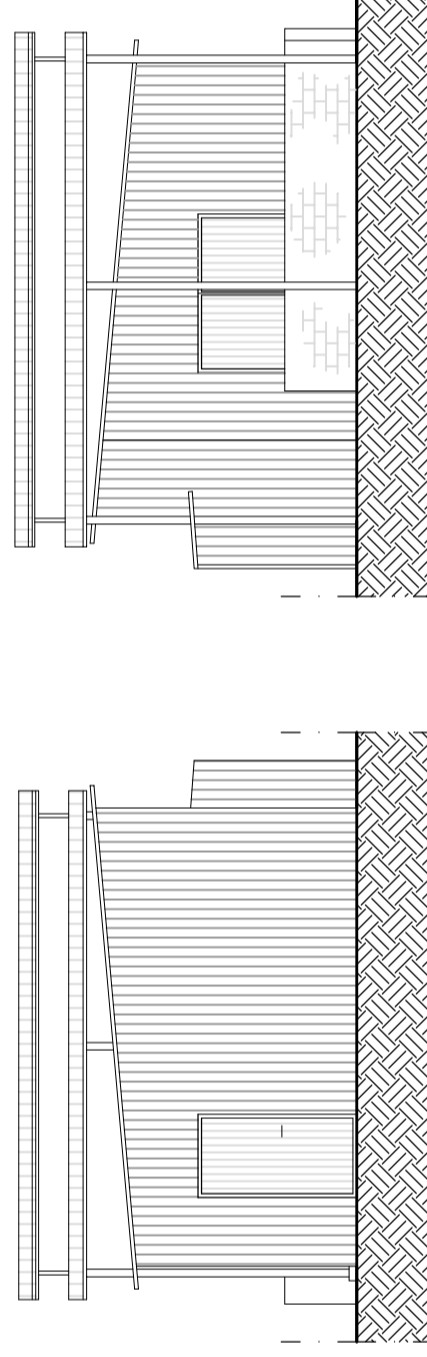


Prospetto Sud

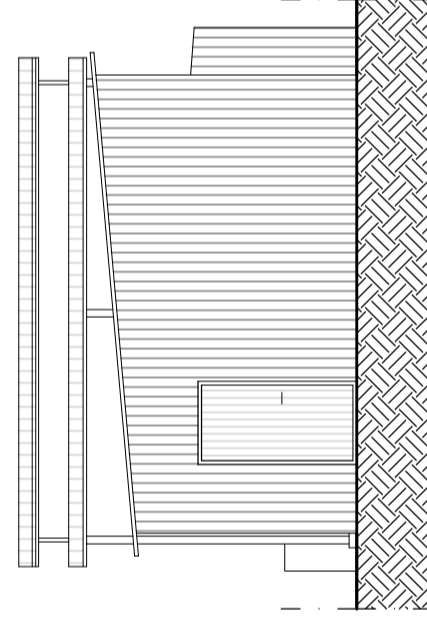


Prospetto Nord

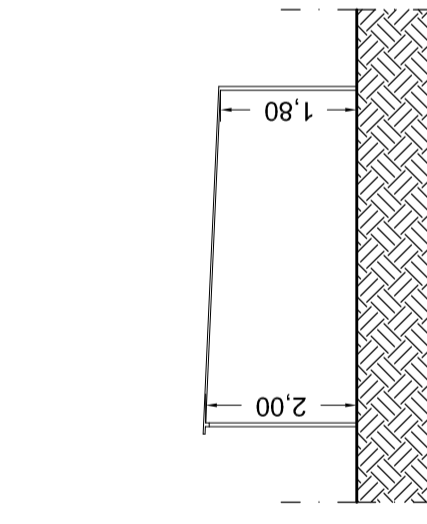

Sezione D1-D1

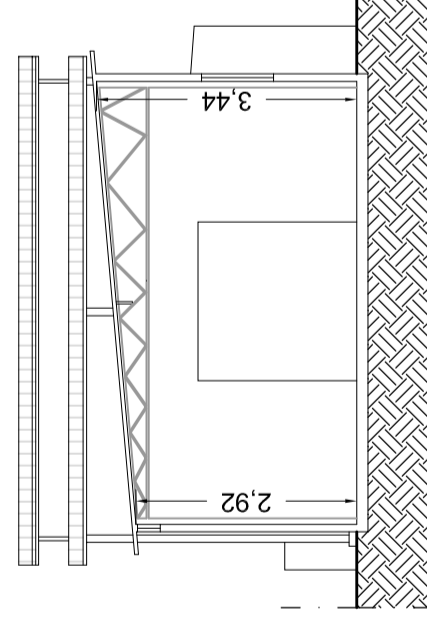

Sezione D2-D2

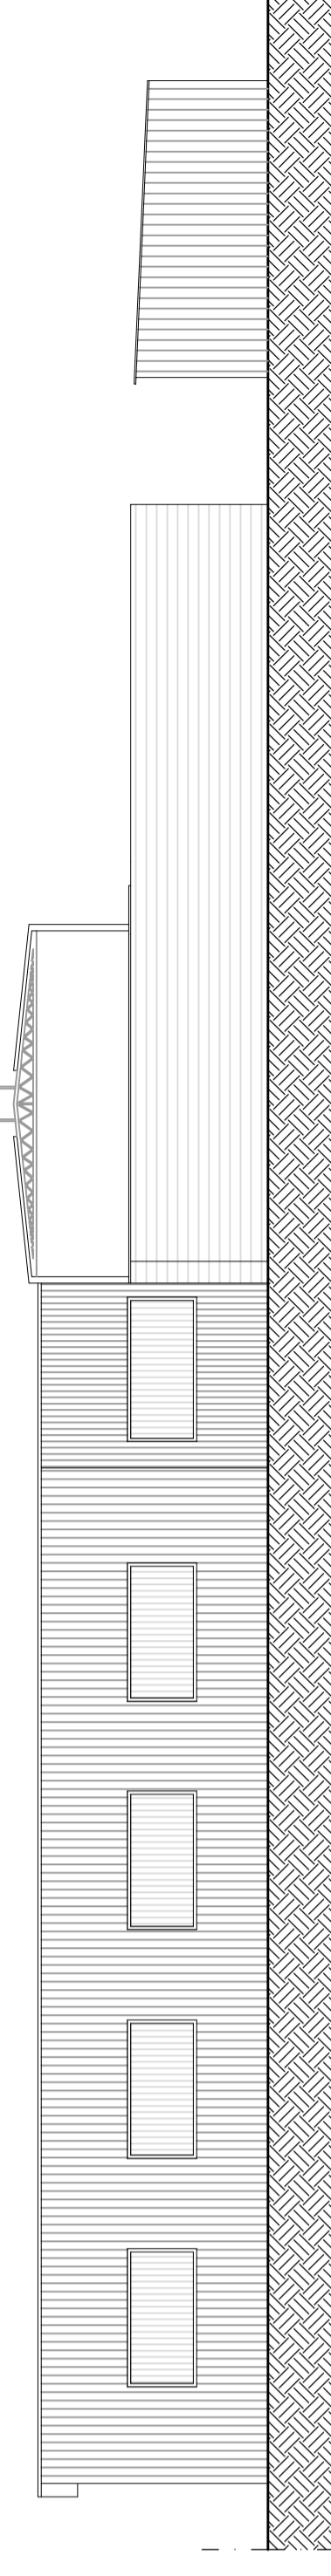

Prospetto Est