


# Comune di Capannori

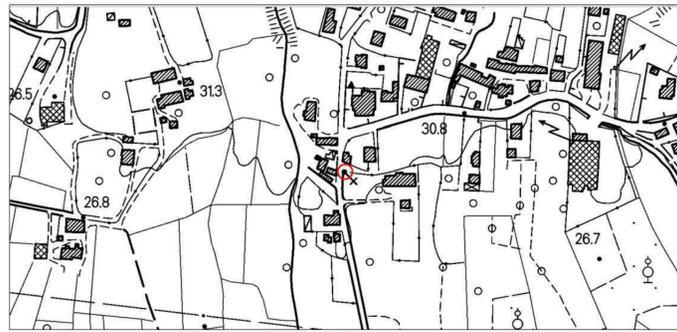

Localizzazione su Carta Tecnica Regionale (Fonte: Regione Toscana - SITA; Cartoteca)

## Restauro di marginetta sita in Camigliano

PROGETTO ESECUTIVO

AUTORIZZAZIONE MIBACT|SABAP-LU|23/01/2020|0000731-P

DATA: 26/06/2023

UBICAZIONE	OGGETTO	SCALA	TAVOLA
Capannori (LU) Località Camigliano	PROGETTO piante, sezioni e prospetti	1:50	<b>4</b>

<b>COMMITTENTE</b> Comune di Capannori piazza Aldo Moro n. 1 - 55012 Capannori (LU) Tel. 0583 4281 P.IVA. 00170780464 PEC: pg.comune.capannori.lu.it@cert.legalmail.it	<b>PROGETTISTA ARCHITETTONICO</b> Arch. Laura Panzani Via dei Selmi, 137, Lammi - 55013 Capannori (LU) Cell. 348.7774314 P.F. I. 02280710464 PEC: panzani.laura@pec.architettilucca.it
--	--

### STRUTTURA (cfr. tavola STRUTTURE n. 2)

- inserimento di elementi di recupero
- risarcitura lesione passante con metodo cuci-scuci
- rifacimento della copertura (doppia orditura di travicelli in legno, assito in mezzane in laterizio e soletta in cls alleggerito) e sistemazione del manto copertura

### INTONACO E DECORAZIONI/ELEMENTI INTERNI \*

- rimozione vegetazione infestante diagnostica
- ripresa/consolidamento dell'intonaco
- ripresa del colore e delle decorazioni pittoriche
- pulitura e consolidamento dell'intonaco e delle decorazioni dell'altare


### PAVIMENTAZIONE

- pulitura


### SMALTIMENTO ACQUE PIOVANE

- nuova zanella in pietra


\* Per ragioni di sicurezza l'interno non è accessibile per cui non è stato possibile un rilevamento e quindi una mappatura puntuale dello stato di fatto. Dopo la messa in sicurezza del bene e prima dell'intervento verrà effettuata una puntuale e dettagliata documentazione fotografica sullo stato di fatto delle decorazioni interne, dell'altare e della pavimentazione con eventuali saggi sulle parti più significative, da concordare con la Soprintendenza competente.

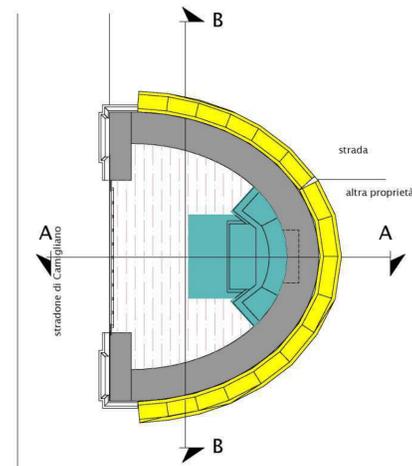


PIANTA PIANO TERRA scala 1:50

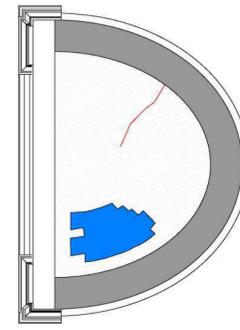

PIANTA DELLA VOLTA scala 1:50

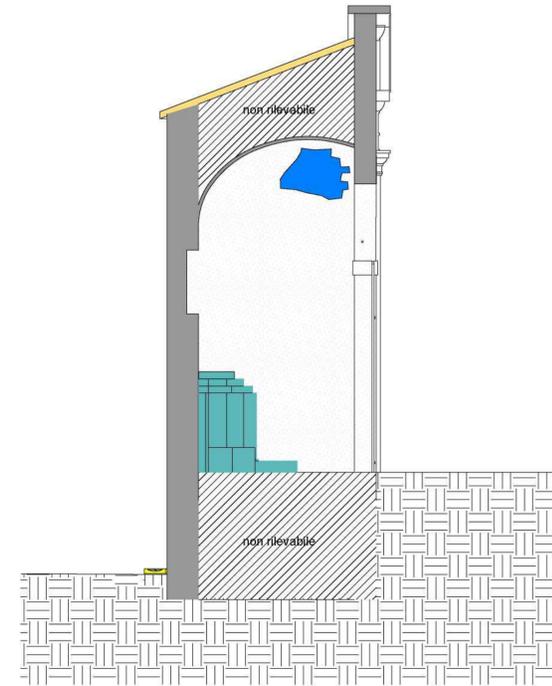

SEZIONE AA scala 1:50

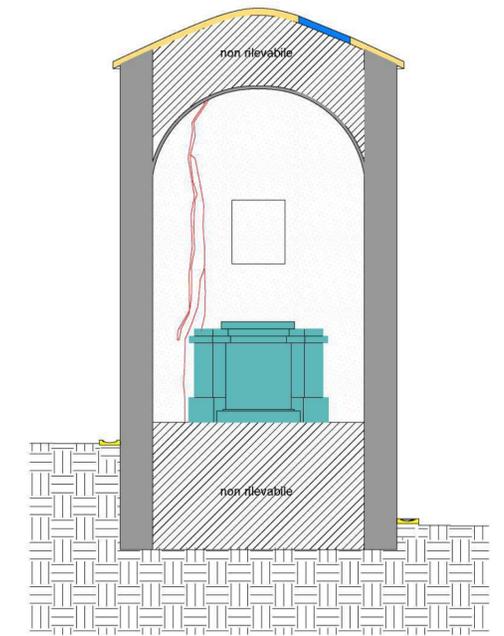

SEZIONE BB scala 1:50

### INTONACO ESTERNO \*\*

- rifacimento
- consolidamento
- disinfezione

### METALLO

- pulitura e trattamento antiruggine

### VEGETAZIONE \*\*\*

- rimozione della vegetazione infestante

### STRUTTURA (cfr. tavola STRUTTURE n. 2)


- risarcitura della lesione passante con metodo cuci-scuci

### SMALTIMENTO ACQUE PIOVANE


- nuova zanella in pietra

\*\* dopo il rifacimento e il consolidamento dell'intonaco nelle aree mappate, verrà effettuata una tinteggiatura di tutte le superfici esterne


\*\*\* gli interventi nelle aree coperte dalla vegetazione infestante saranno valutati in base allo stato di conservazione visibile solo dopo la rimozione della stessa. Tutte le superfici esterne intonacate saranno tinteggiate

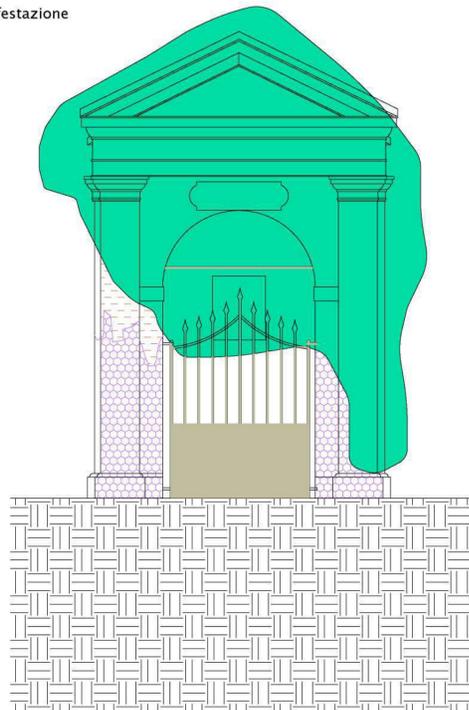


PROSPETTO OVEST scala 1:50

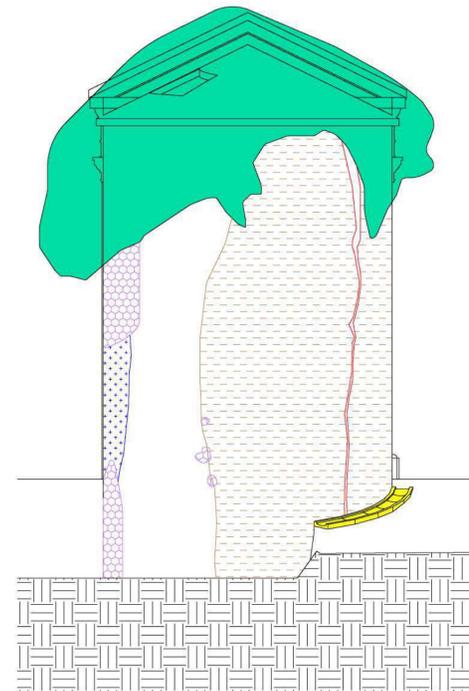

PROSPETTO EST scala 1:50

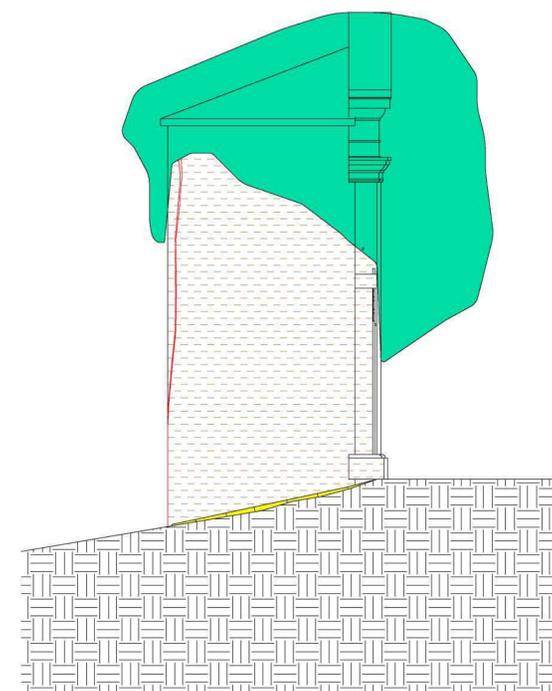

PROSPETTO NORD scala 1:50

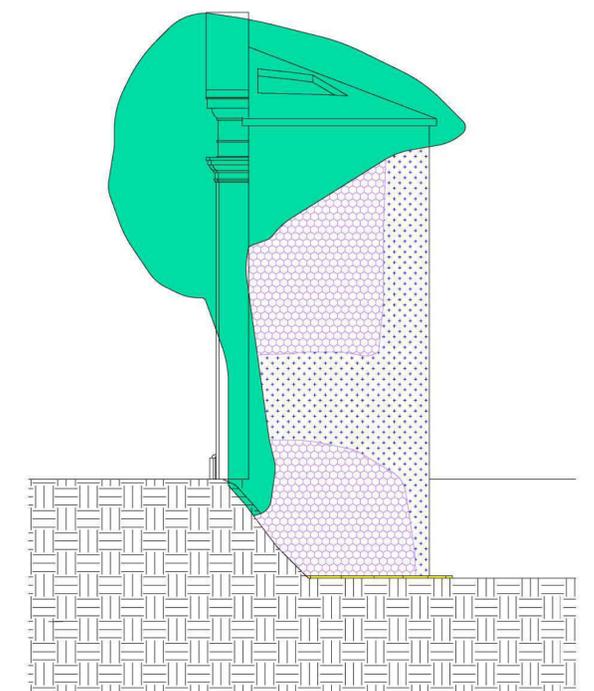

PROSPETTO SUD scala 1:50