

COMUNE DI CAPANNORI

PIANO URBANISTICO ATTUATIVO DI INIZIATIVA PRIVATA PER IL RECUPERO AI FINI RESIDENZIALI DI UN' AREA PRODUTTIVA, DISMESSA DA OLTRE UN TRIENNIO, SITA IN FRAZIONE DI LAMMARI, VIA DEL CIMITERO.

PROPRIETA': FINLERA S.R.L.


TAV. 3 : STATO ATTUALE - PIANTE, PROSPETTI E SEZIONI

Disegni in scala 1:200


Il Tecnico

La Richiedente


FABBRICATO " B "

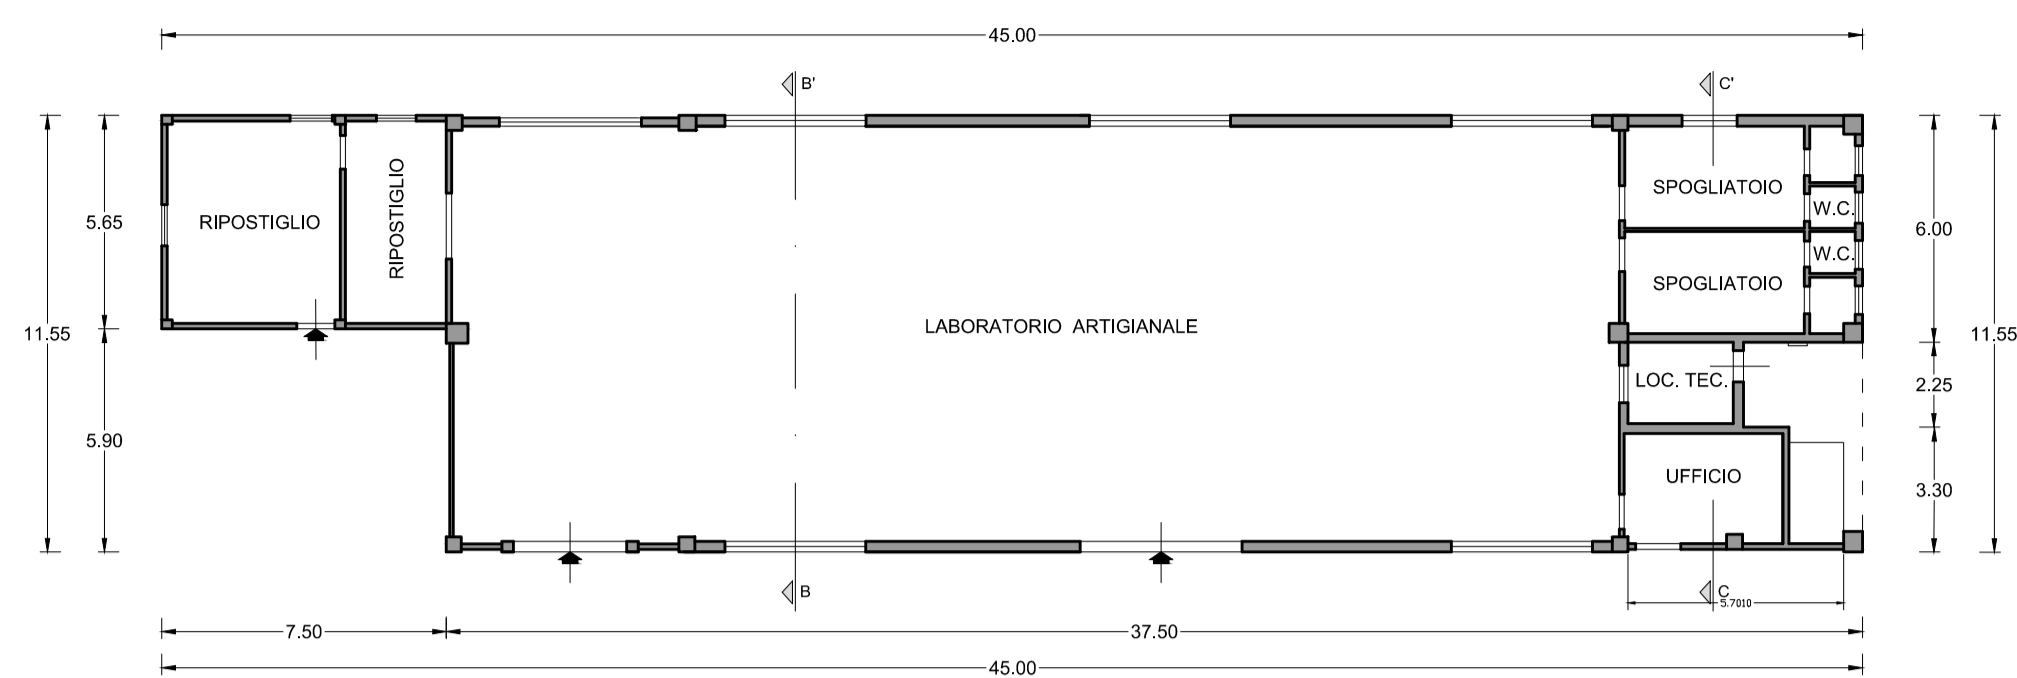


PIANTA PIANO TERRA

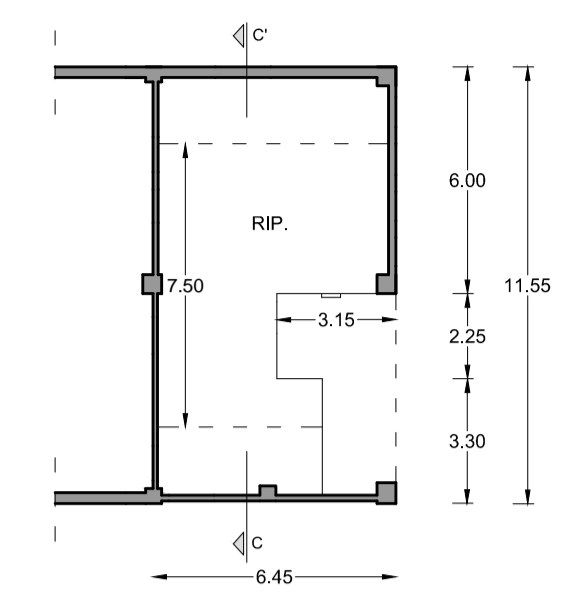


PIANTA PIANO PRIMO

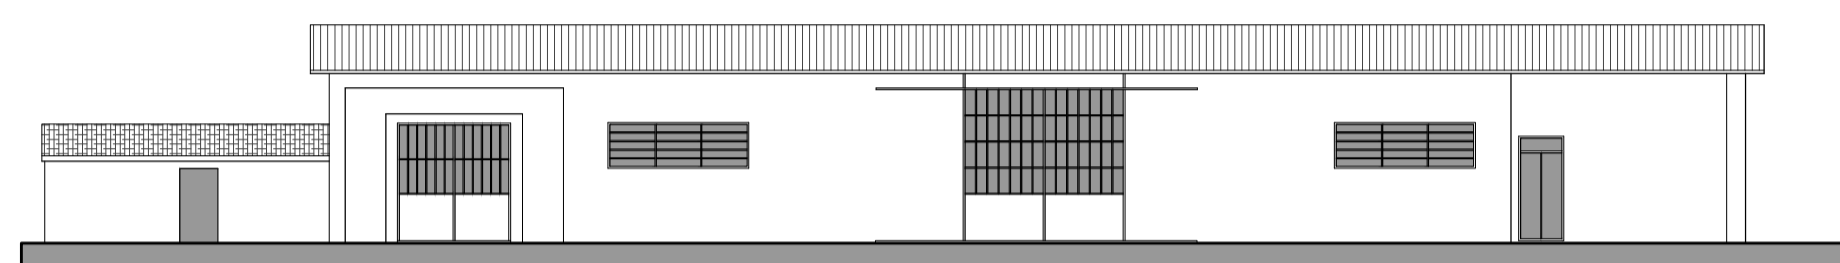


PROSPETTO OVEST

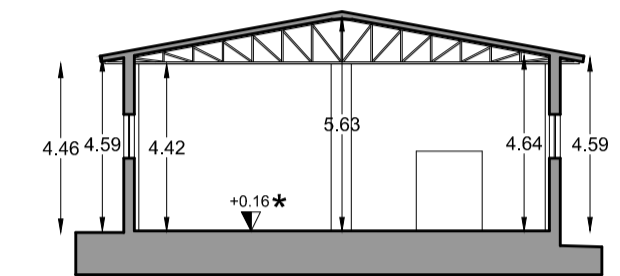


SEZIONE B - B'

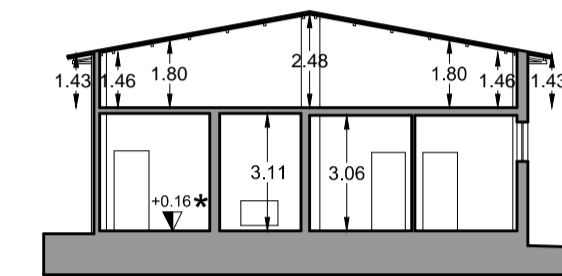


SEZIONE C - C'

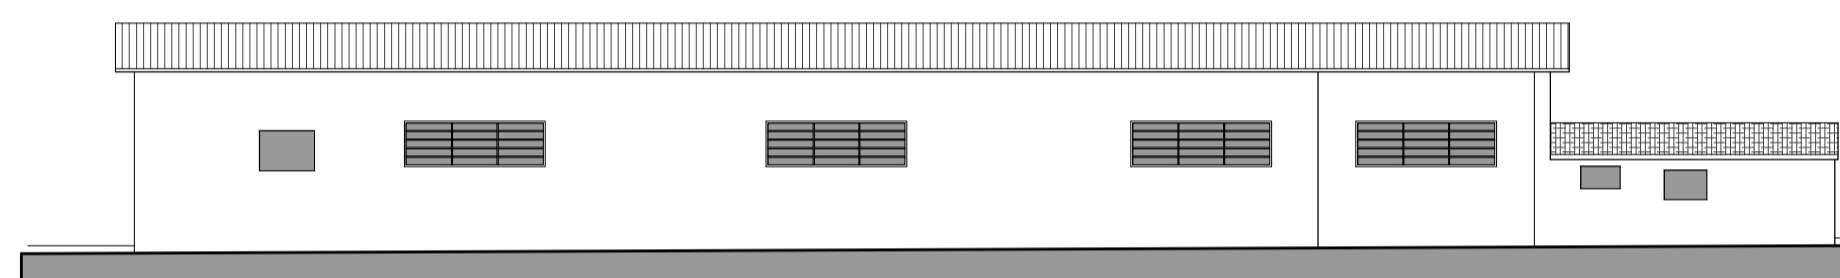

PROSPETTO EST

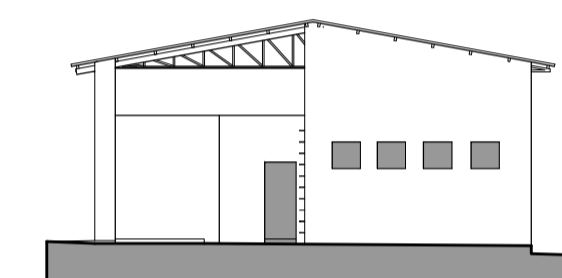


PROSPETTO SUD

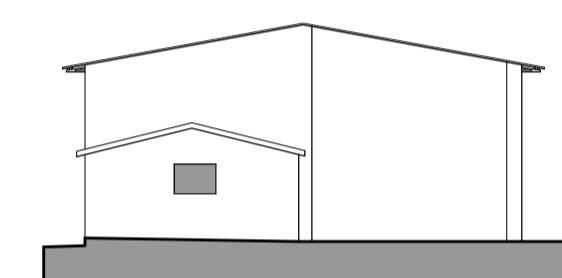


PROSPETTO NORD


FABBRICATO " A "

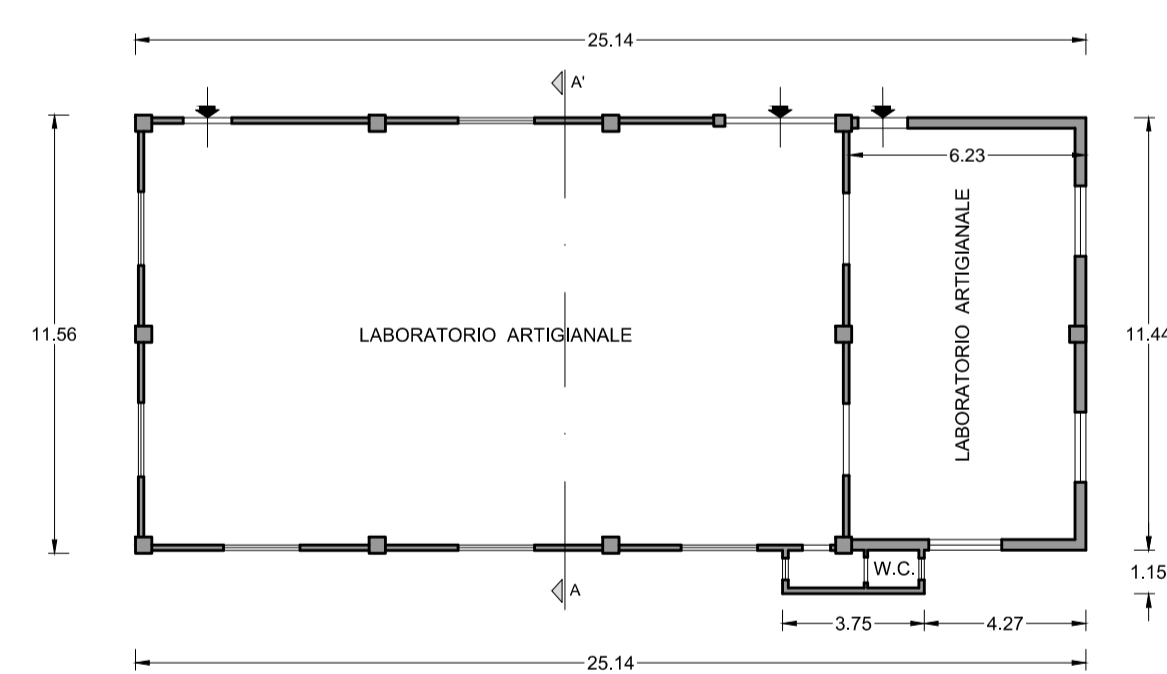


PIANTA PIANO TERRA

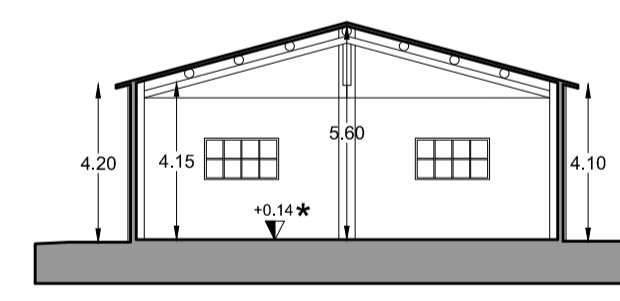


SEZIONE A - A'

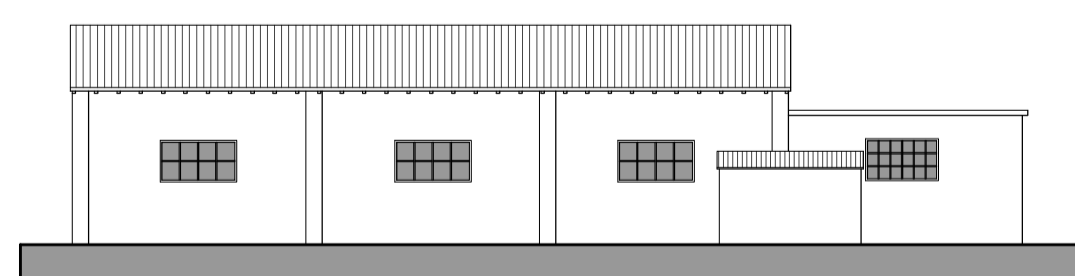


PROSPETTO OVEST

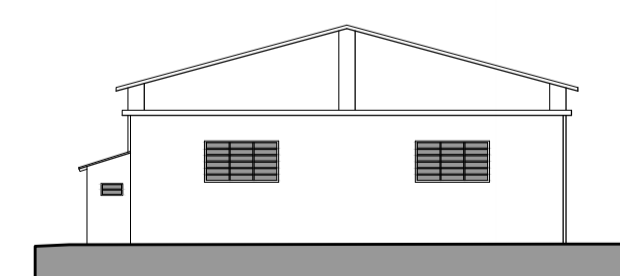

PROSPETTO SUD

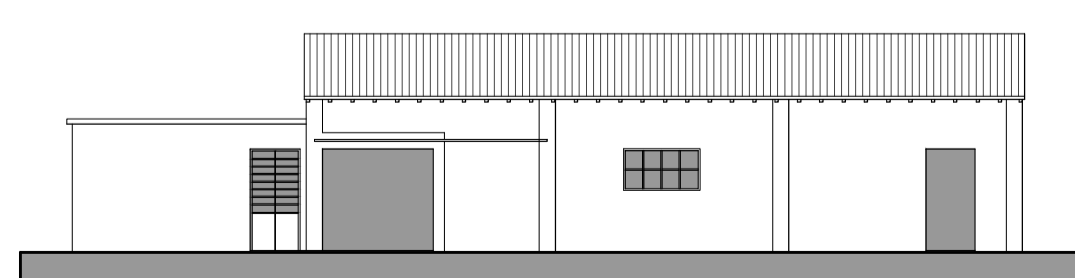

PROSPETTO EST

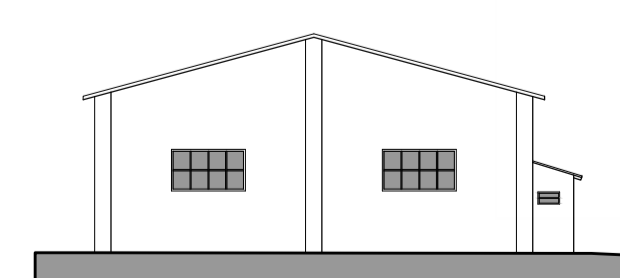

PROSPETTO NORD

Fabbricati " A " - " B "

CALCOLI PLANIVOLUMETRICI			
	Superficie Coperta	Superficie Utile Lorda (SUL)	Volume
FABBRICATO " A "	Mq. 292,08	Mq. 292,08	Mc. 1.294,53
FABBRICATO " B "	Mq. 474,68	Mq. 503,10	Mc. 2.223,59
	<i>Sup. Coperta Complessiva</i>	<i>Superficie Utile Lorda (SUL) Complessiva</i>	<i>Volume Complessivo</i>
	Mq. 766,76	Mq. 795,18	Mc. 3.518,12
SUPERFICIE FONDIARIA COMPLESSIVA DELL'AREA INTERESSATA DAL P.A. - Mq. 4.773,36			