



COMUNE DI CAPANNORI
PROGETTO DEFINITIVO/ESECUTIVO
MOBILITA' E ILLUMINAZIONE

OGGETTO:

"MOBILITA' E ILLUMINAZIONE"
riqualificazione tratto Via Don Aldo Mei e Via Colombini

UBICAZIONE:

Via Don Aldo Mei e Via dei Colombini

COMMITTENTE:

COMUNE DI CAPANNORI
SERVIZI ALLA CITTA'
Ufficio Lavori Pubblici

Responsabile Unico
del Procedimento:

RUP Ufficio Reti e Mobilità Ing. Michelangelo Bruno

ELABORATI

STATO MODIFICATO:
SEZIONI CON INDICAZIONE DEI MATERIALI
VIA DON ALDO MEI

TAVOLA

5


SCALA

1:50

Architetto Nicola Boccaccini

gliarchitettiassociati
Via delle Tagliate 56, San Concordio, Lucca, cap.55100.
tel. 0583/316948
e.mail: nicola@studiogaa.com
P.I.V.A 02122940469 C.F BCCNCL72A22E715U

Timbro e Firma

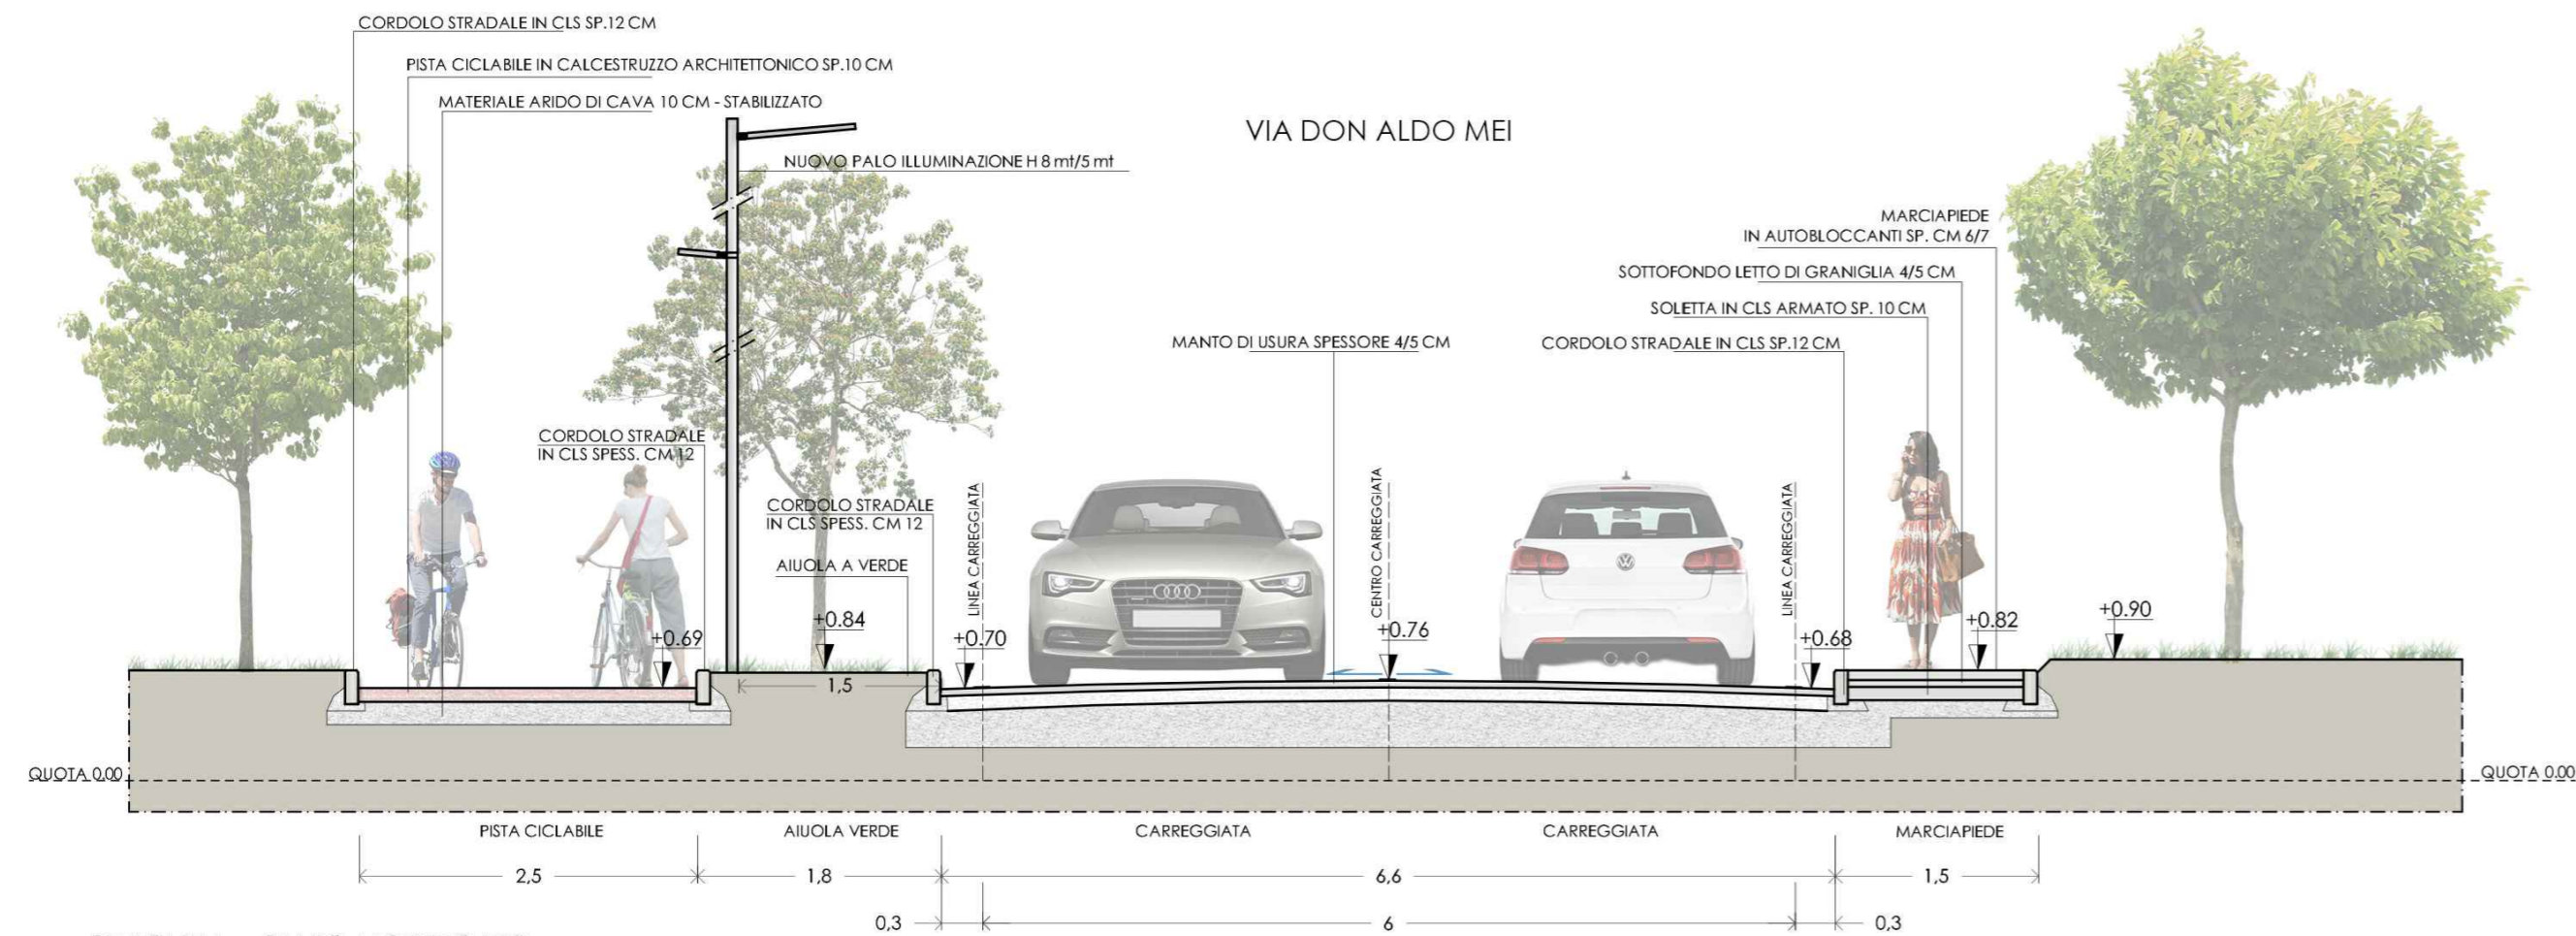

SEZIONE 1a STATO MODIFICATO

