



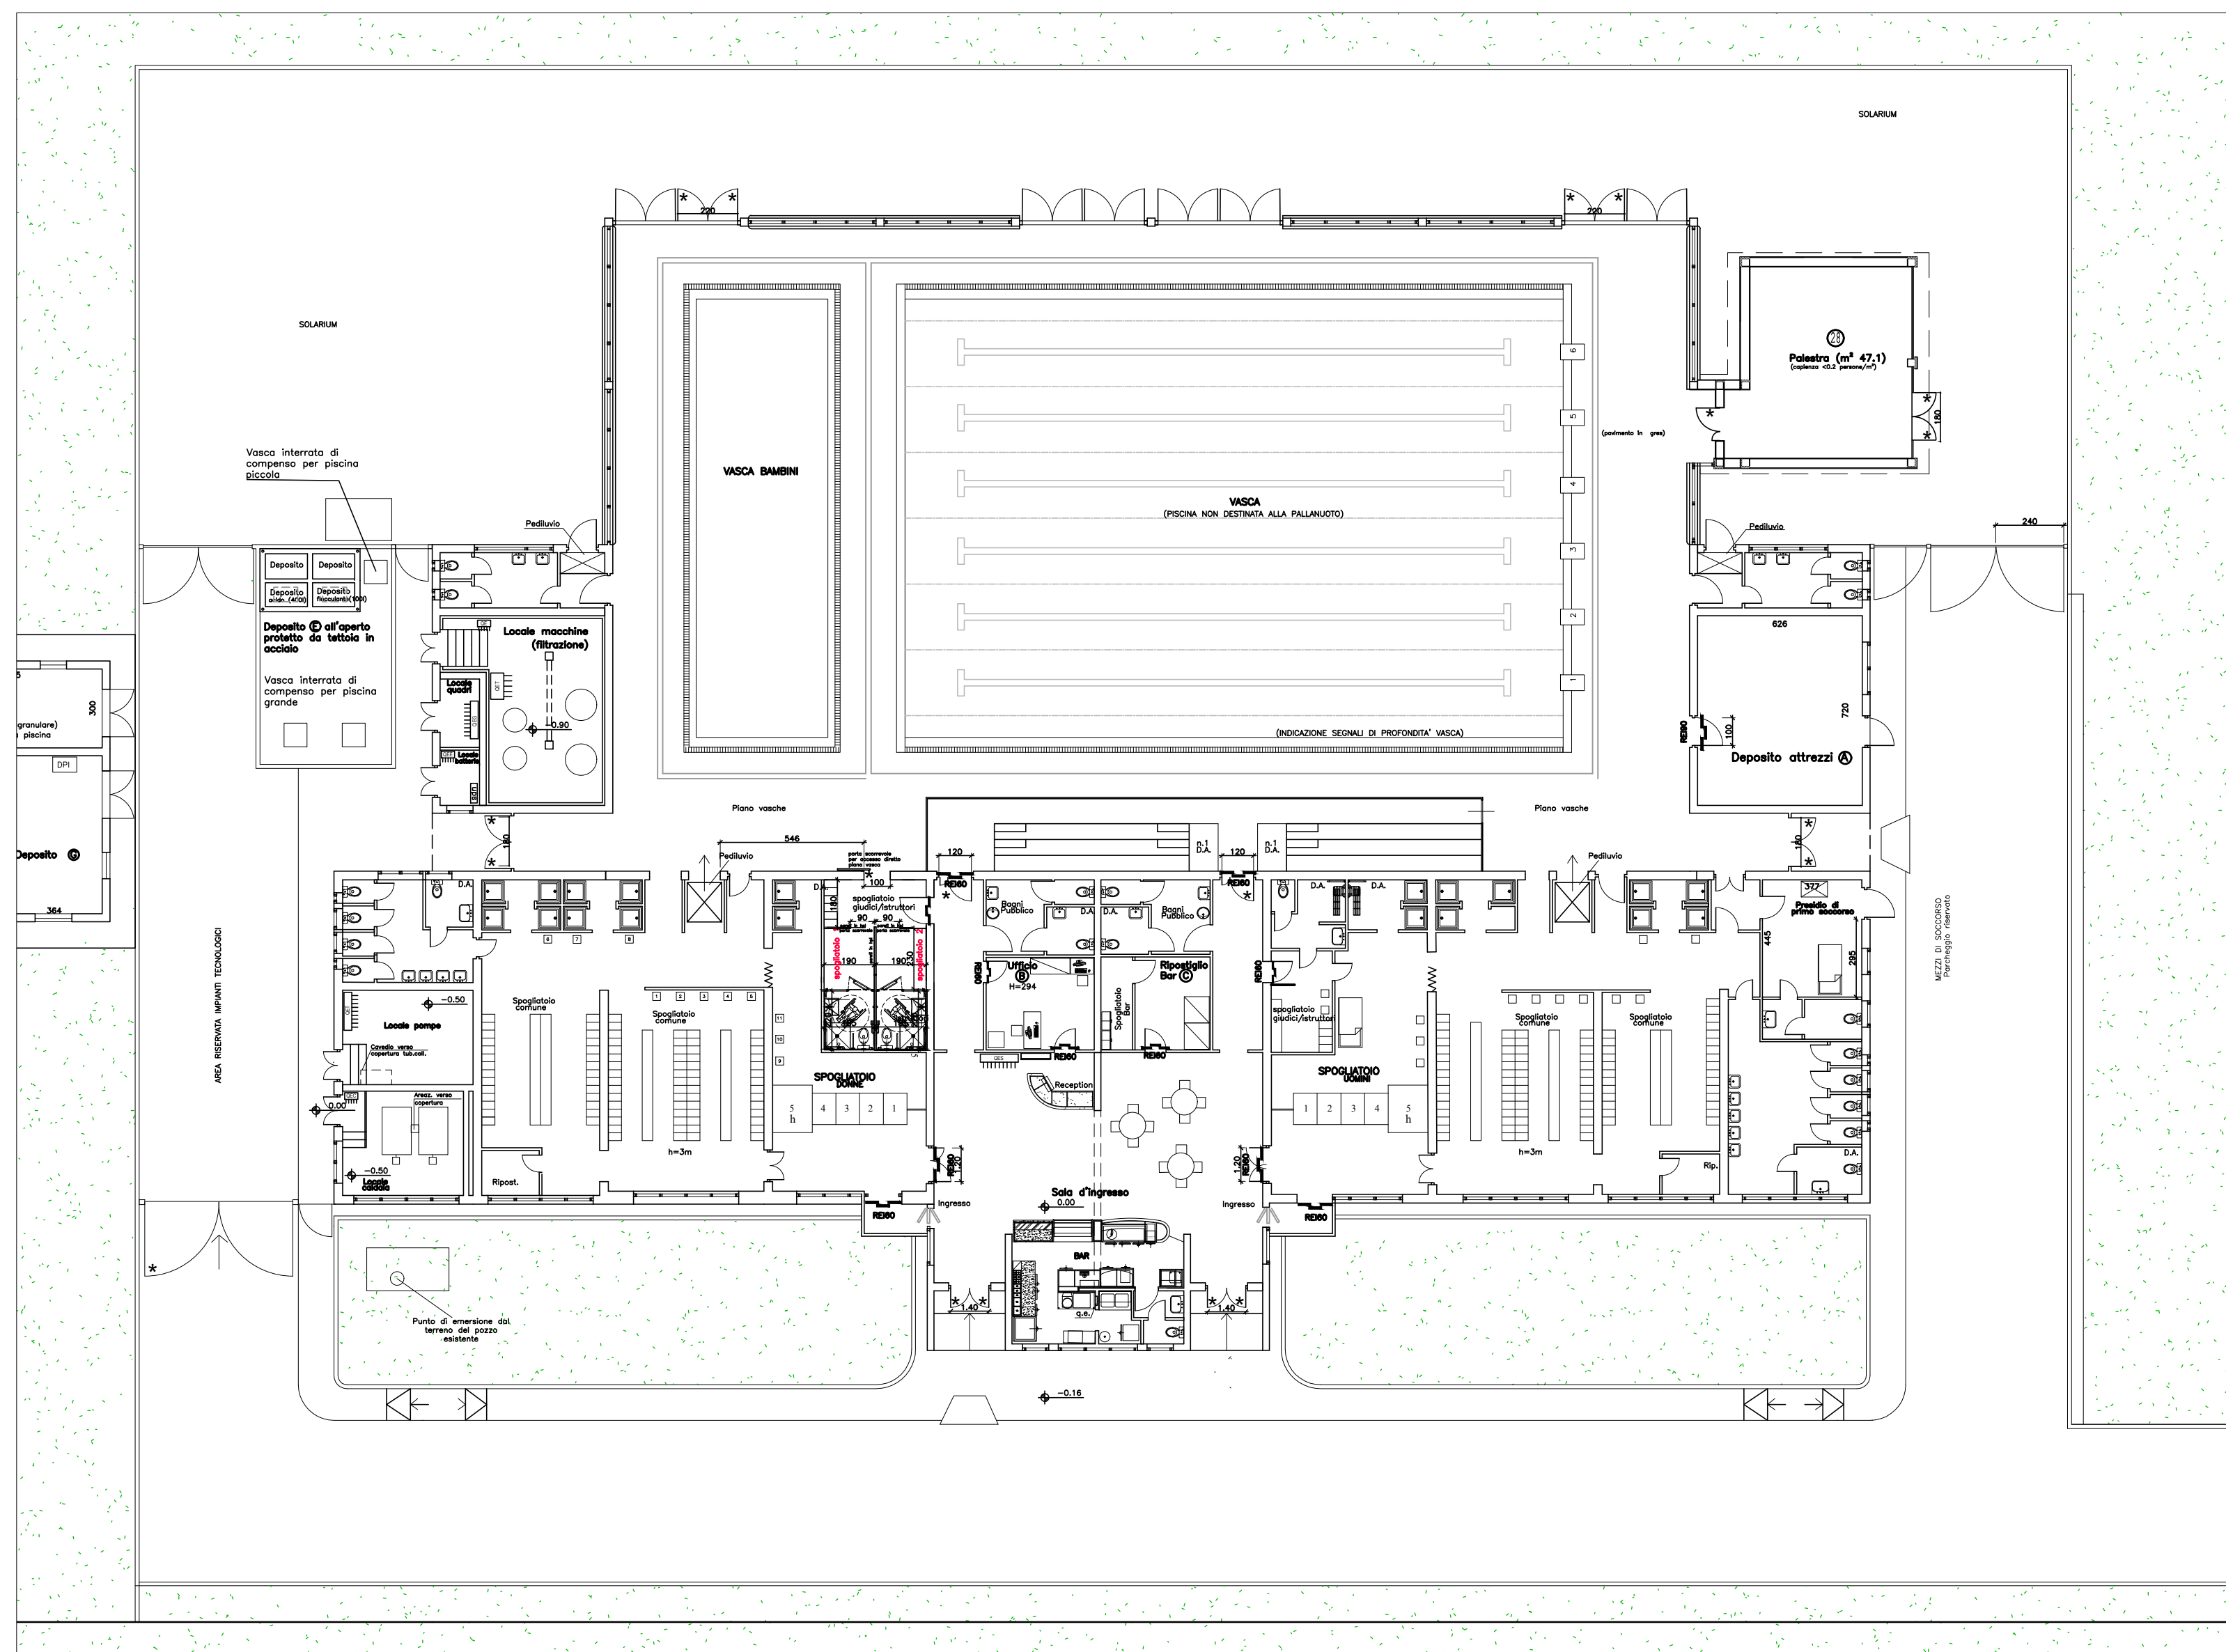


PIANTA

Scala 1:1200

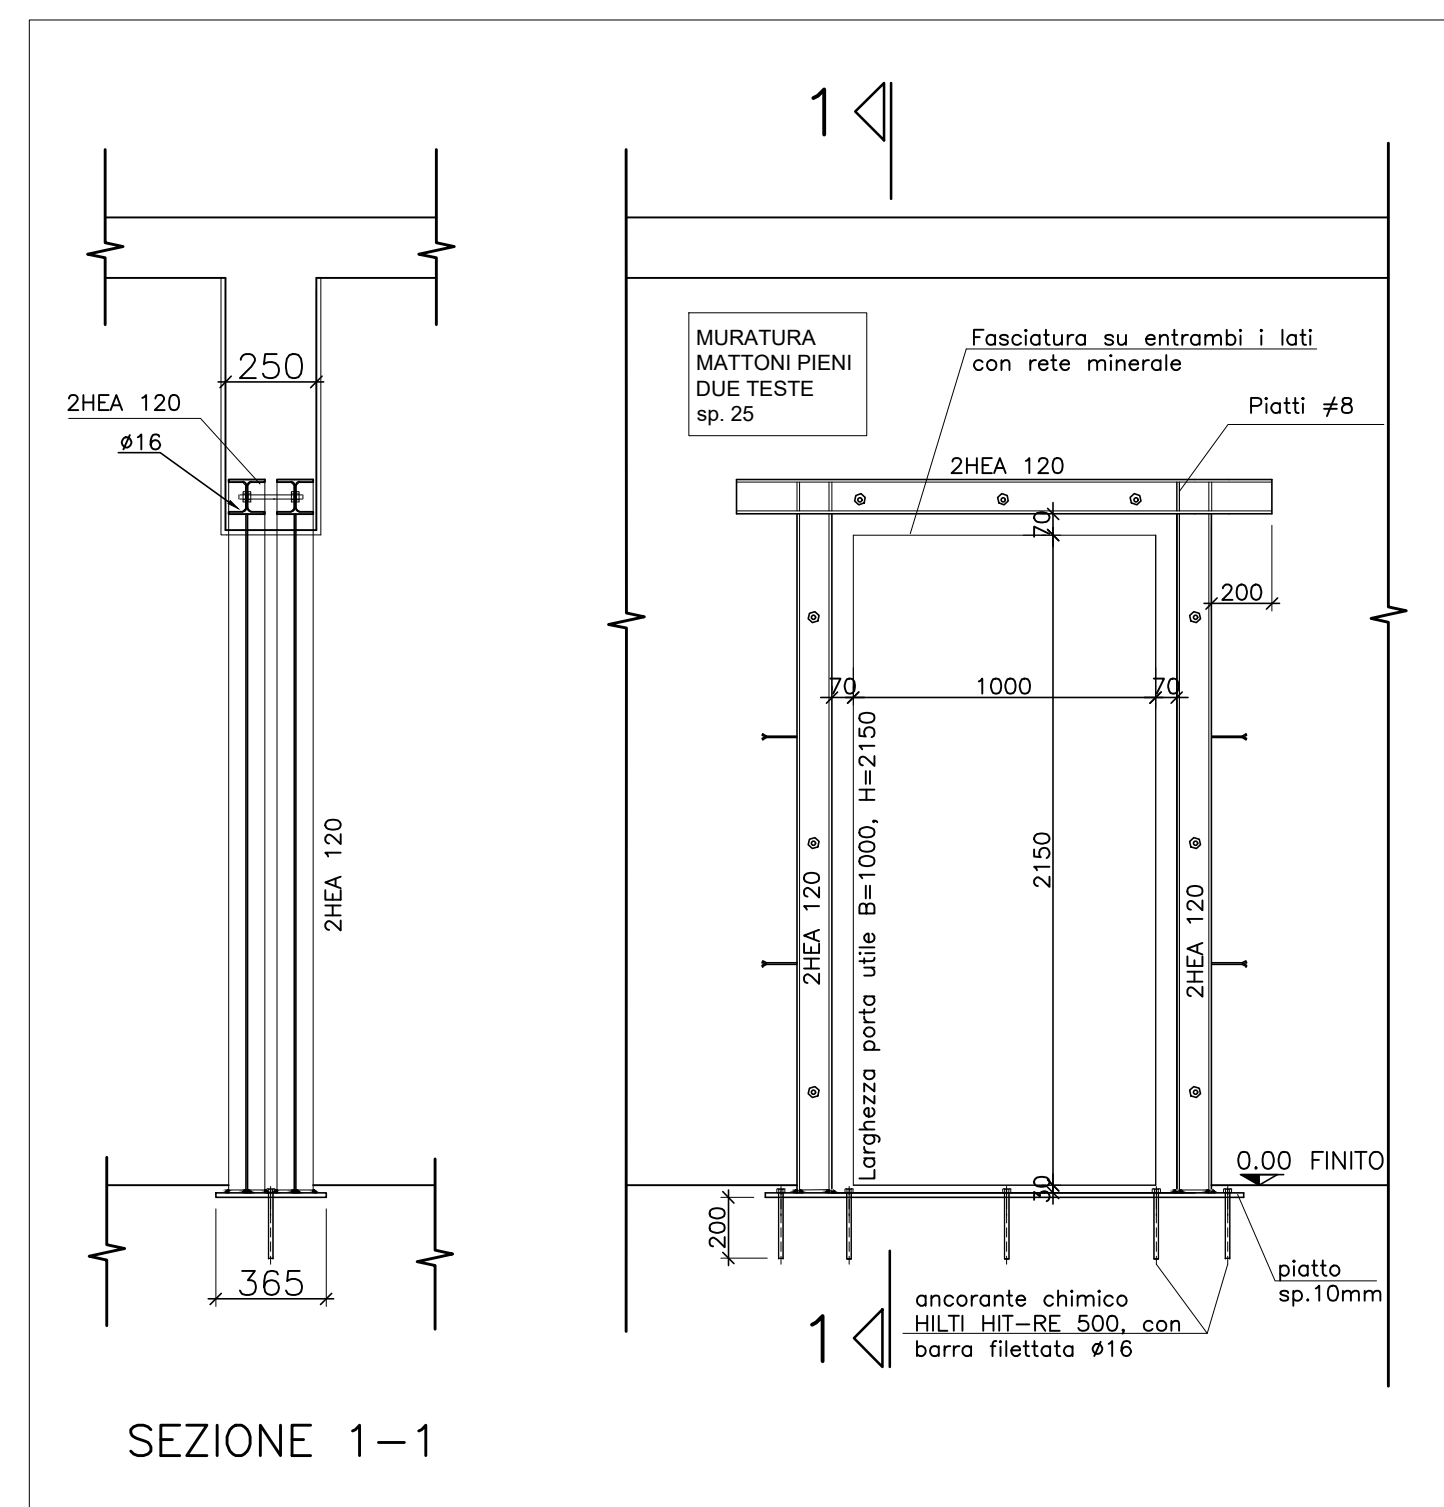


CERCHIATURA 1

Scala 1:25

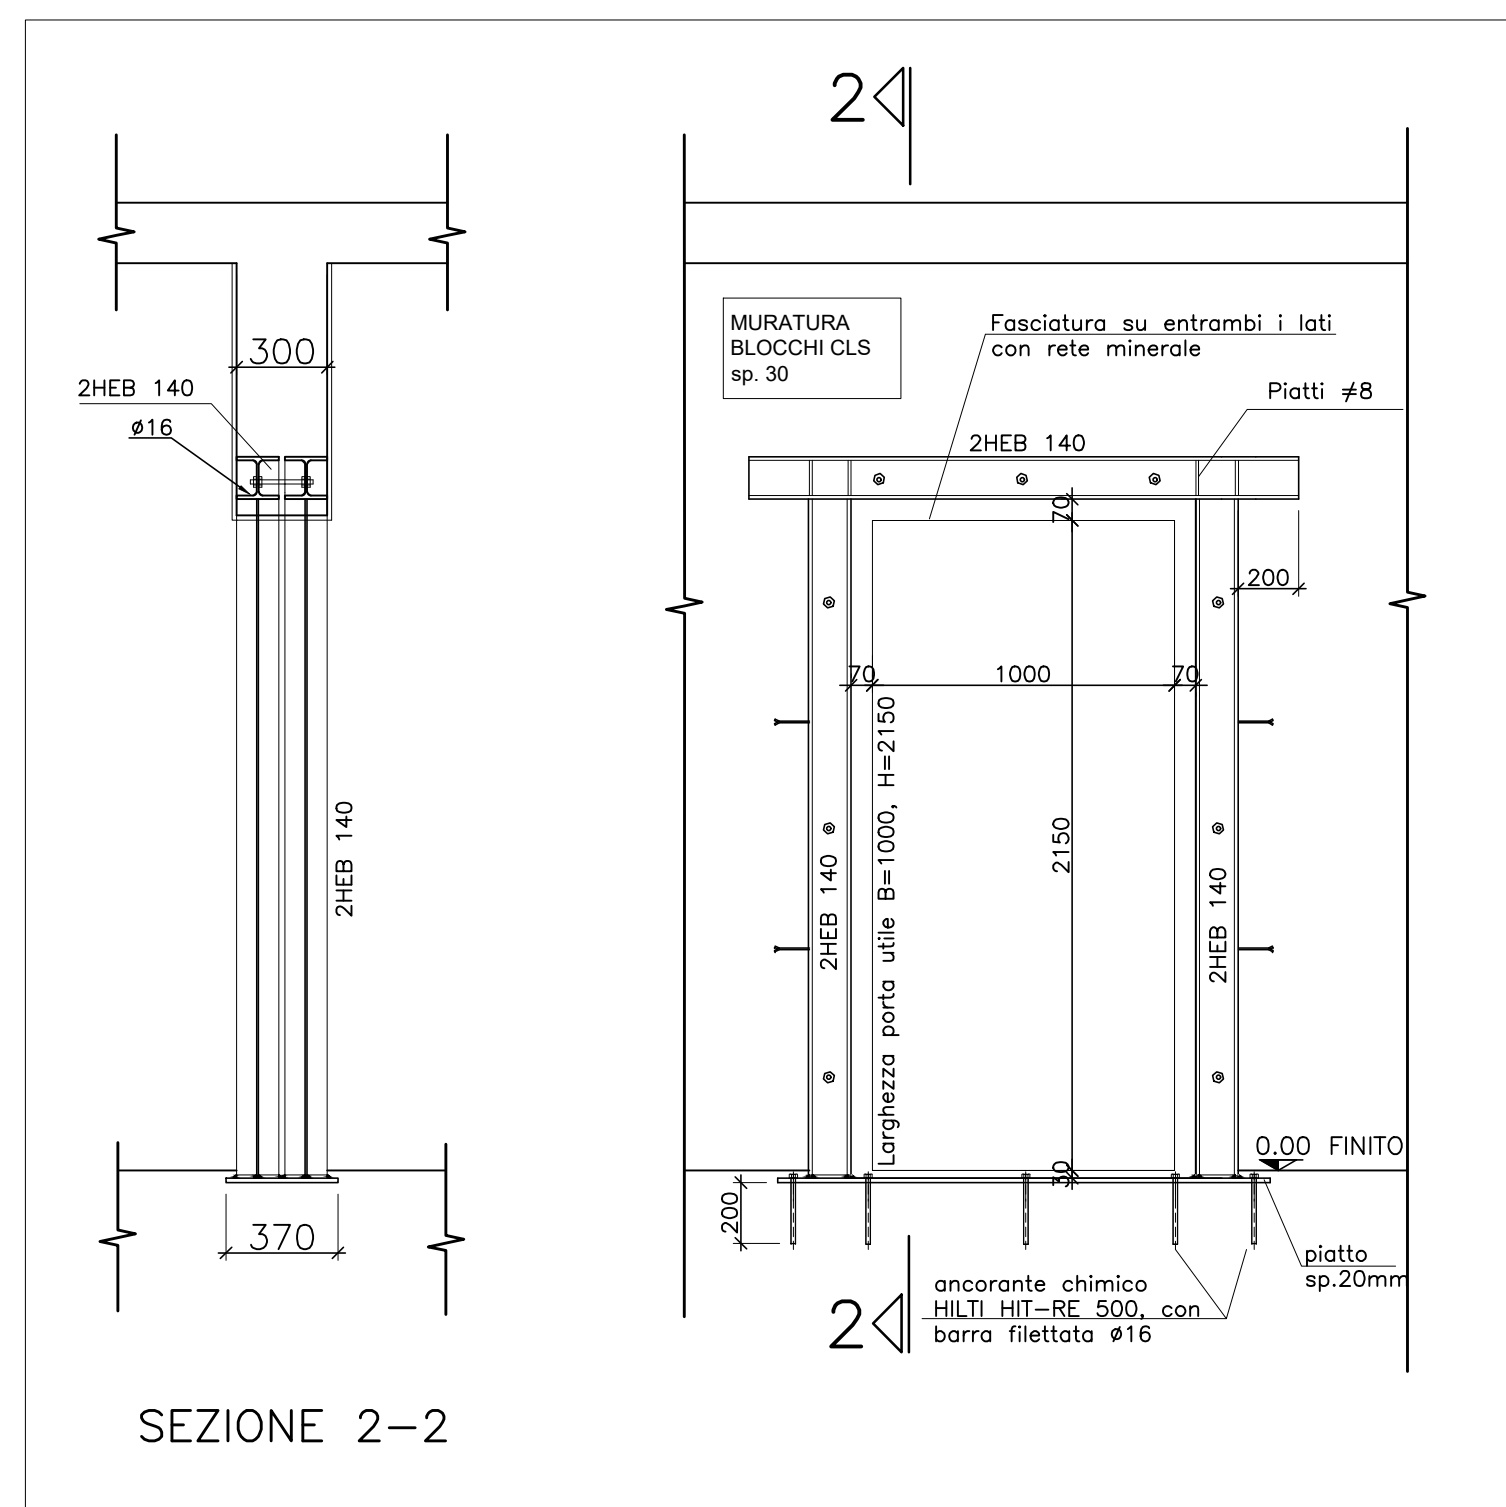

CERCHIATURA 2

Scala 1:25

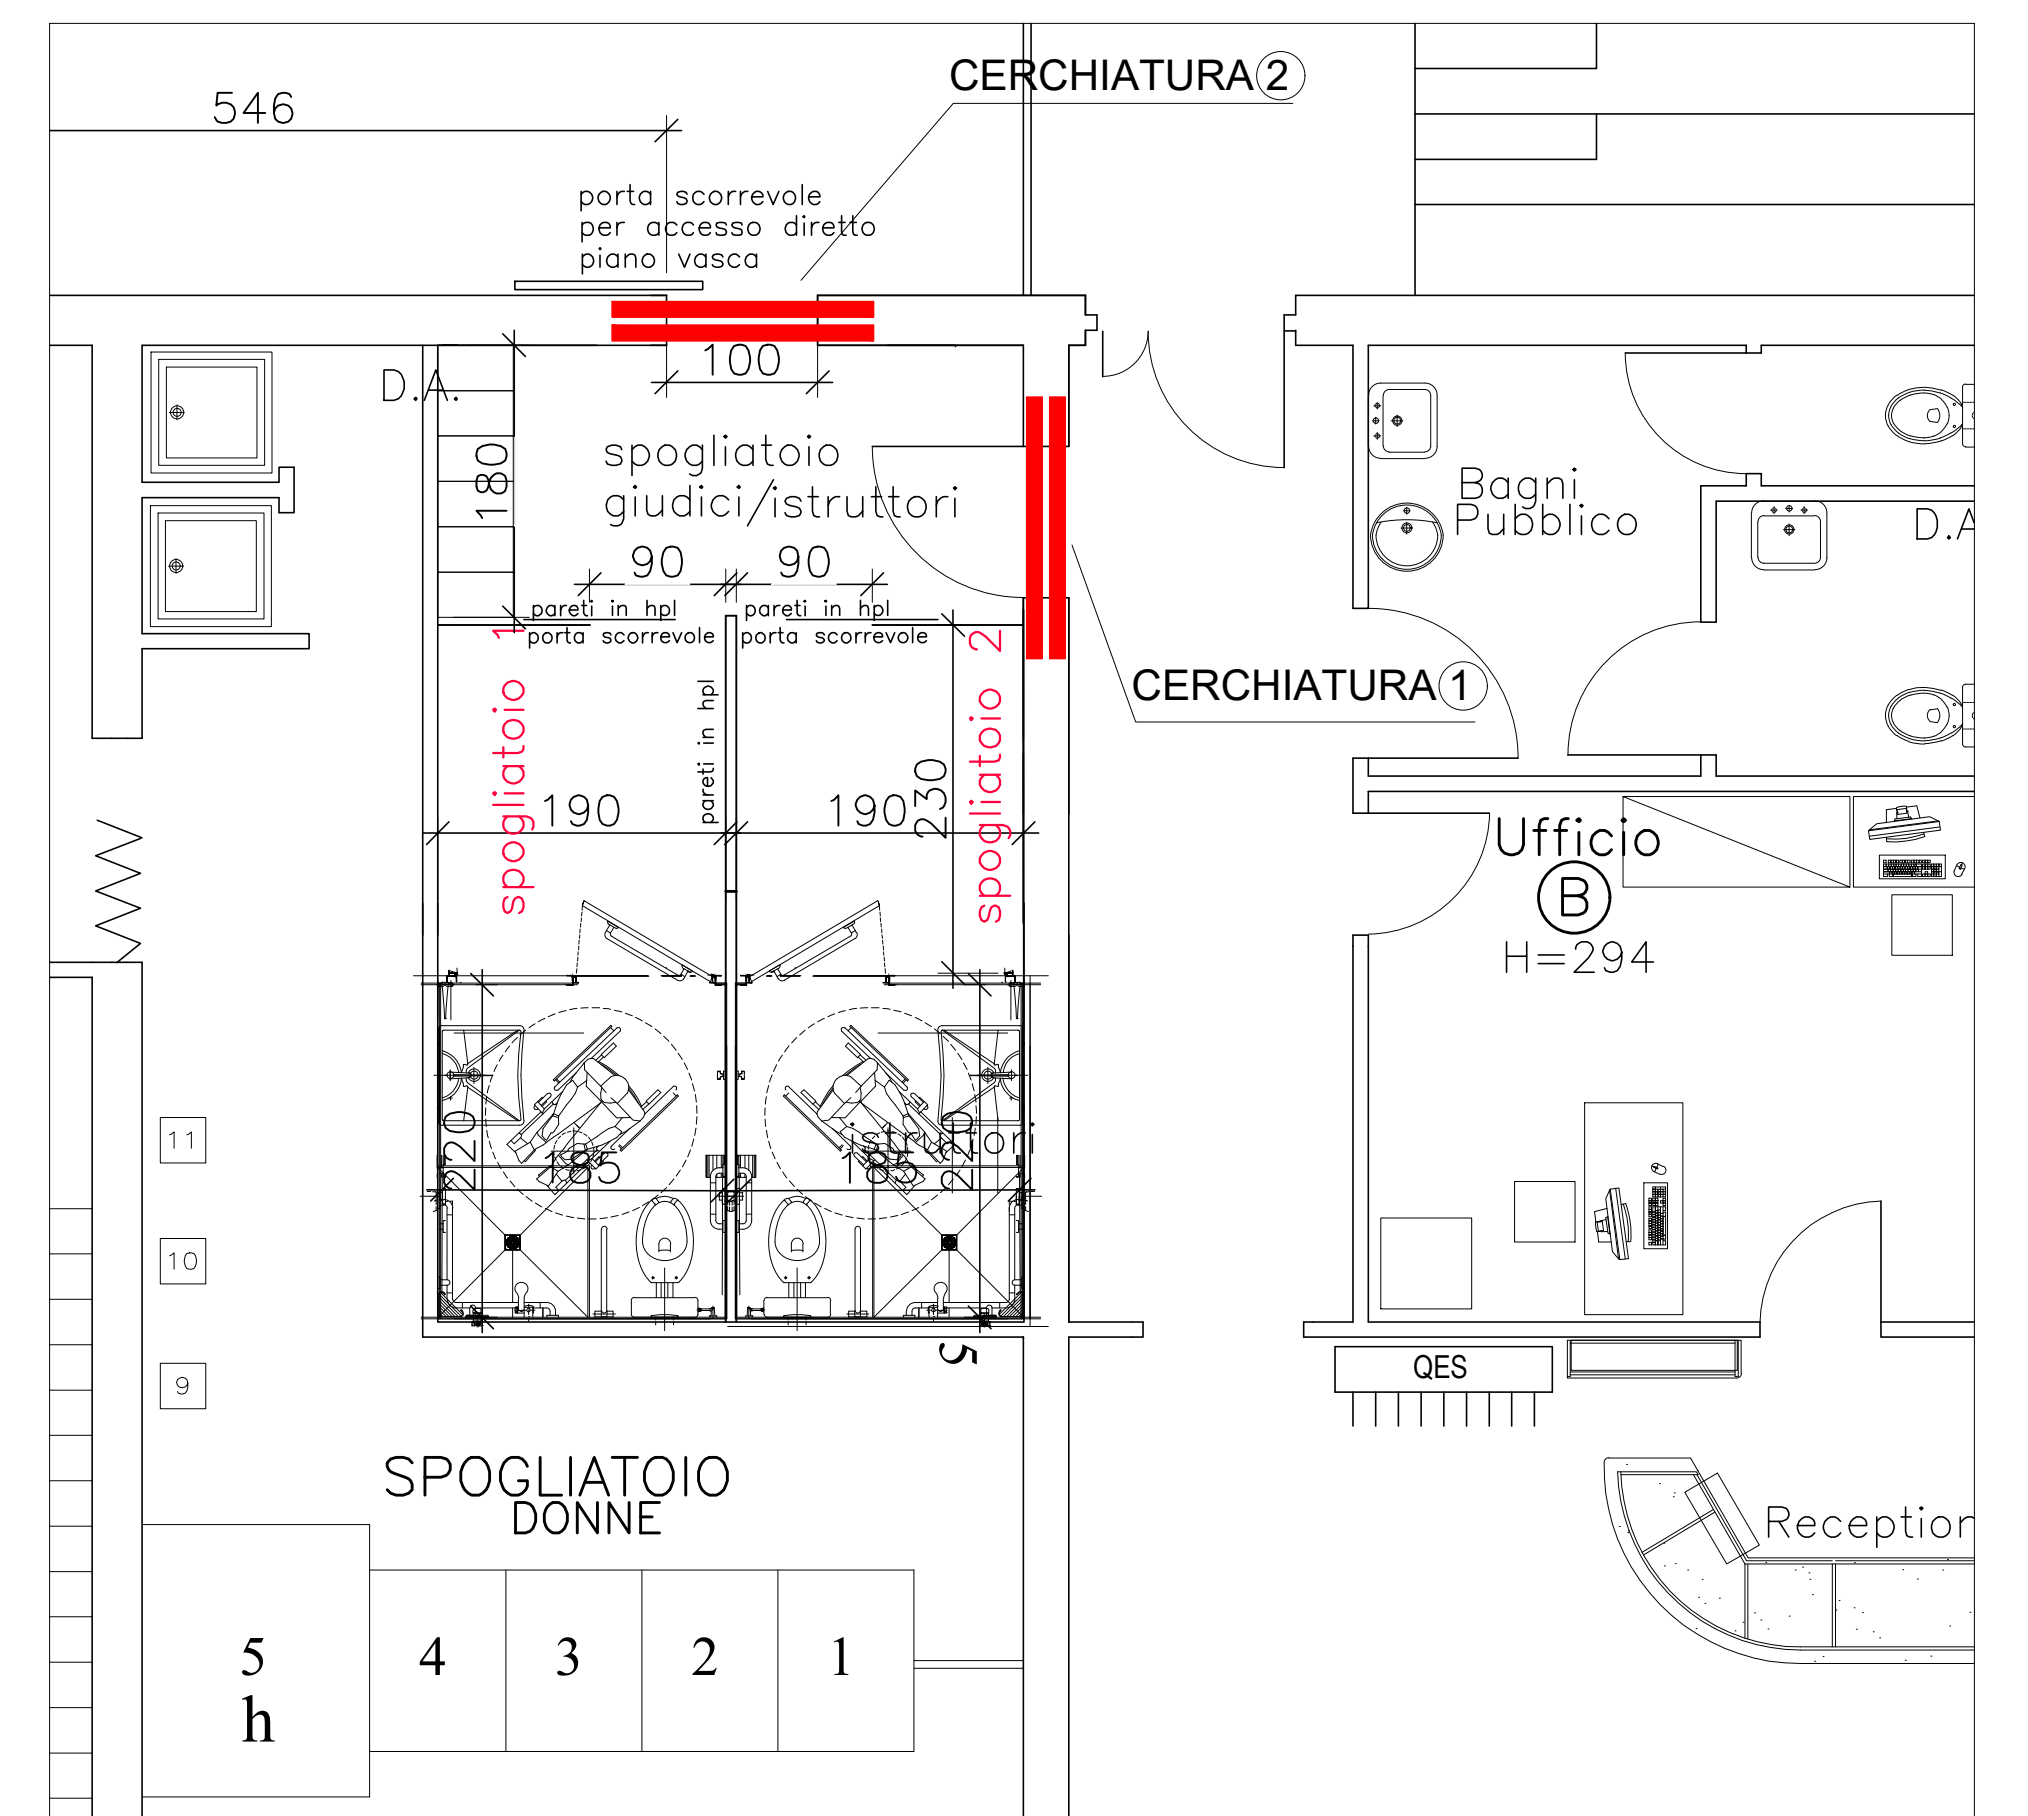

PIANTA SPOGLIATOIO

Scala 1:50

COMUNE DI CAPANNORI

Settore Servizi alla città

Progetto di riordino tecnico funzionale della piscina comunale di Capannori - LOTTO 3

ELABORATI TECNICI: STATO DI PROGETTO - OPERE STRUTTURALI INTERNE

LOCALIZZAZIONE

GPS: Lat. ----- Long. -----

Coordinate -----

Comune Capannori

Fraz. Capannori - Via della Piscina snc

Note

PROGETTO DEFINITIVO

OPERE STRUTTURALI

Il Progettista :

La Committenza

Arch. Marco Pantera

Vicolo dell'Altopascio 14, 55100 LUCCA

COMUNE DI CAPANNORI

RUP : GEOM. **GIOVANNI NARDINI**

TIMBRO E FIRMA

Dicembre

2018

Progetto:

File name :

Scala:
varie

Ctb :

studio.ctb

REV.

01 :

02 :

03 :

04 :

TAV.
L3_SP_STR_01