




COMUNE DI CAPANNORI

EDILIZIA PUBBLICA  
CIMITERI

ESECUZIONE TOMBE  
NUOVE E LAVORI DI  
PICCOLA ENTITA', IN TUTTI  
I CIMITERI COMUNALI  
FRAZIONALI  
- Anno 2022 -

Progetto ESECUTIVO

**PLANIMETRIA UBICATIVA GENERALE dei CIMITERI**

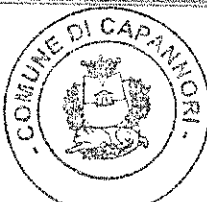Dirigente	Progettista & Direttore dei Lavori	Responsabile Unico del Procedimento	
Ing. Nico TELLINI	Geom. Stefano MASSAI	Ing. Vinicio MARCHETTI	
ELAB.	<b>2</b>		DATA : FEBBRAIO 2022

PIAZZA ALDO MORO, 1 - 55012 CAPANNORI (LUCCA)  
tel. 0583/428373 fax 0583/428521 e-mail : s.massai@comune.capannori.lu.it

## **ELENCO DEI SITI CIMITERIALI**

1. Badia di Cantignano
2. Camigliano
3. Capannori
4. Carraia
5. Castelvecchio di Compito
6. Colle di Compito (nuovo)
7. Colle di Compito (vecchio)
8. Colognora
9. Coselli
10. Gragnano
11. Guamo
12. Lammari
13. Lappato
14. Lunata
15. Marlia (nuovo)
16. Marlia (vecchio)
17. Massa Macinaia
18. Matraia
19. Paganico
20. Parezzana
21. Petrognano
22. Pieve di Compito
23. Pieve San Paolo
24. Ruota
25. S. Andrea in Caprile
26. S. Andrea di Compito
27. San Colombano
28. San Gennaro
29. San Ginese
30. San Giusto di Compito
31. San Leonardo in Treponzio
32. Santa Margherita
33. San Martino in Colle
34. San Pietro a Marcigliano
35. Segromigno in Monte
36. Segromigno in Piano
37. Tassignano
38. Tofori
39. Toringo
40. Valgiano
41. Verciano
42. Vorno

**TUTTE LE PIANTINE DEI SITI CIMITERIALI ALLEGATE CHE  
SEGUONO IL PRESENTE ELENCO SONO FUORI SCALA**

COMUNE DI CAPANNORI

SERVIZIO LAVORI PUBBLICI - CIMITERI

CONSTRUZIONE TOMBE  
ED ALTRI SERVIZI NECROSCOPICI  
DA REALIZZARE NEI  
CIMITERI COMUNALI

Progetto Definitivo / Esecutivo

PLANIMETRIA UBICAZIONE CIMITERI

Progetto	Proprietà	Disegnato
Capannori	Comune	Comune
Capannori	Comune	Comune


TRV. 2 scale 1: 25.000 Data 1.04.2009

Via Aldo Moro, 1 - 55012 CAPANNORI (LUCCA)  
tel. 050/301273 fax 050/301271 e-mail: s.massa@comune.capannori.li

LEGENDA



CIMITERO

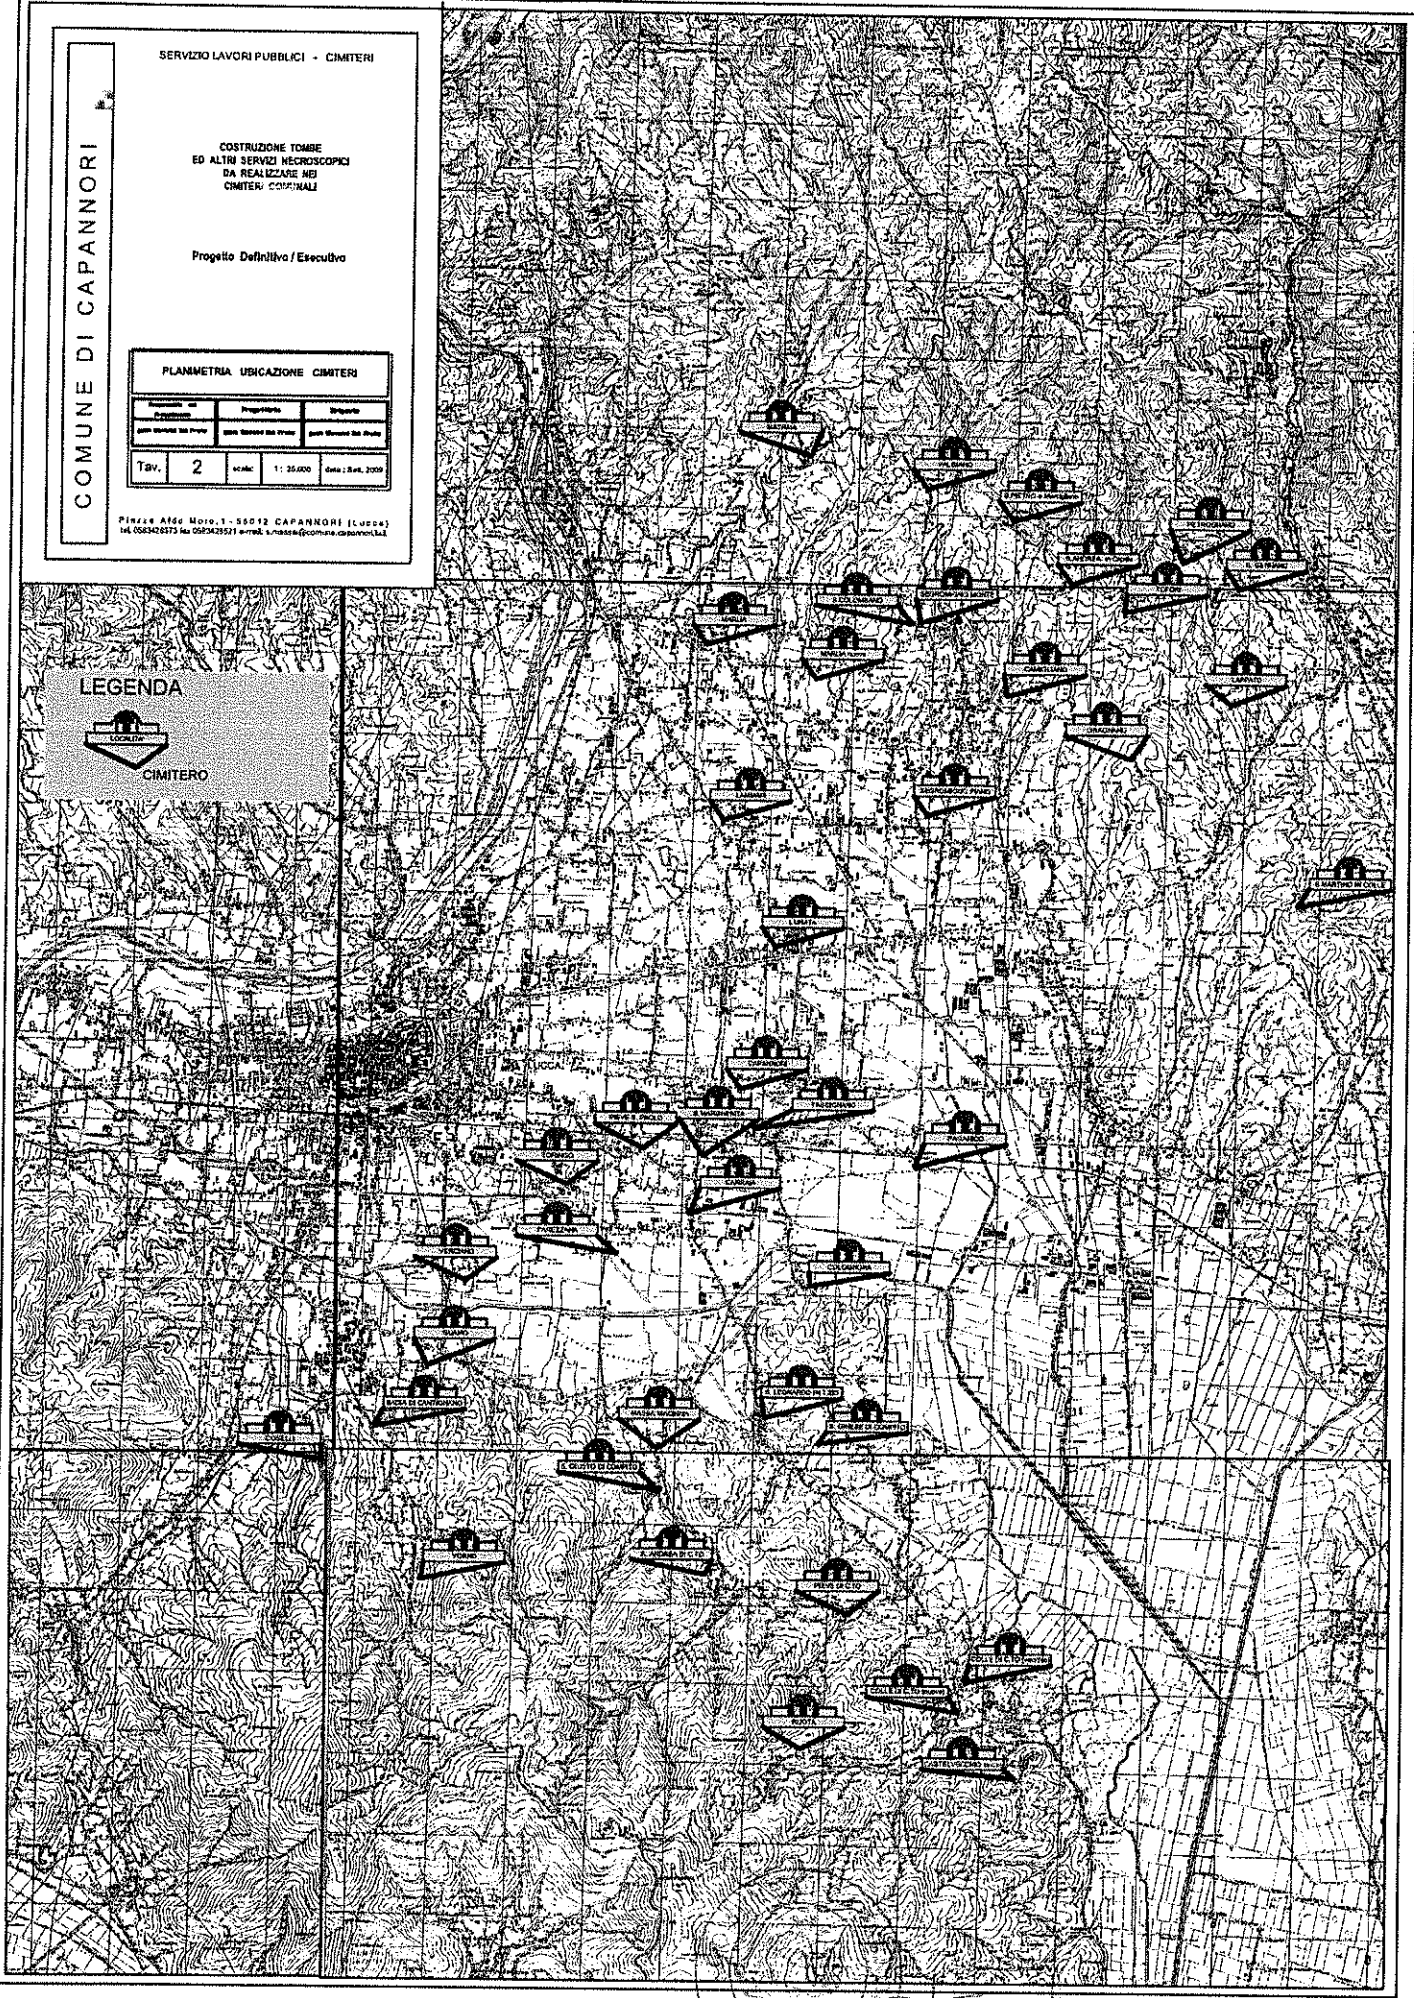

*Capannori*