

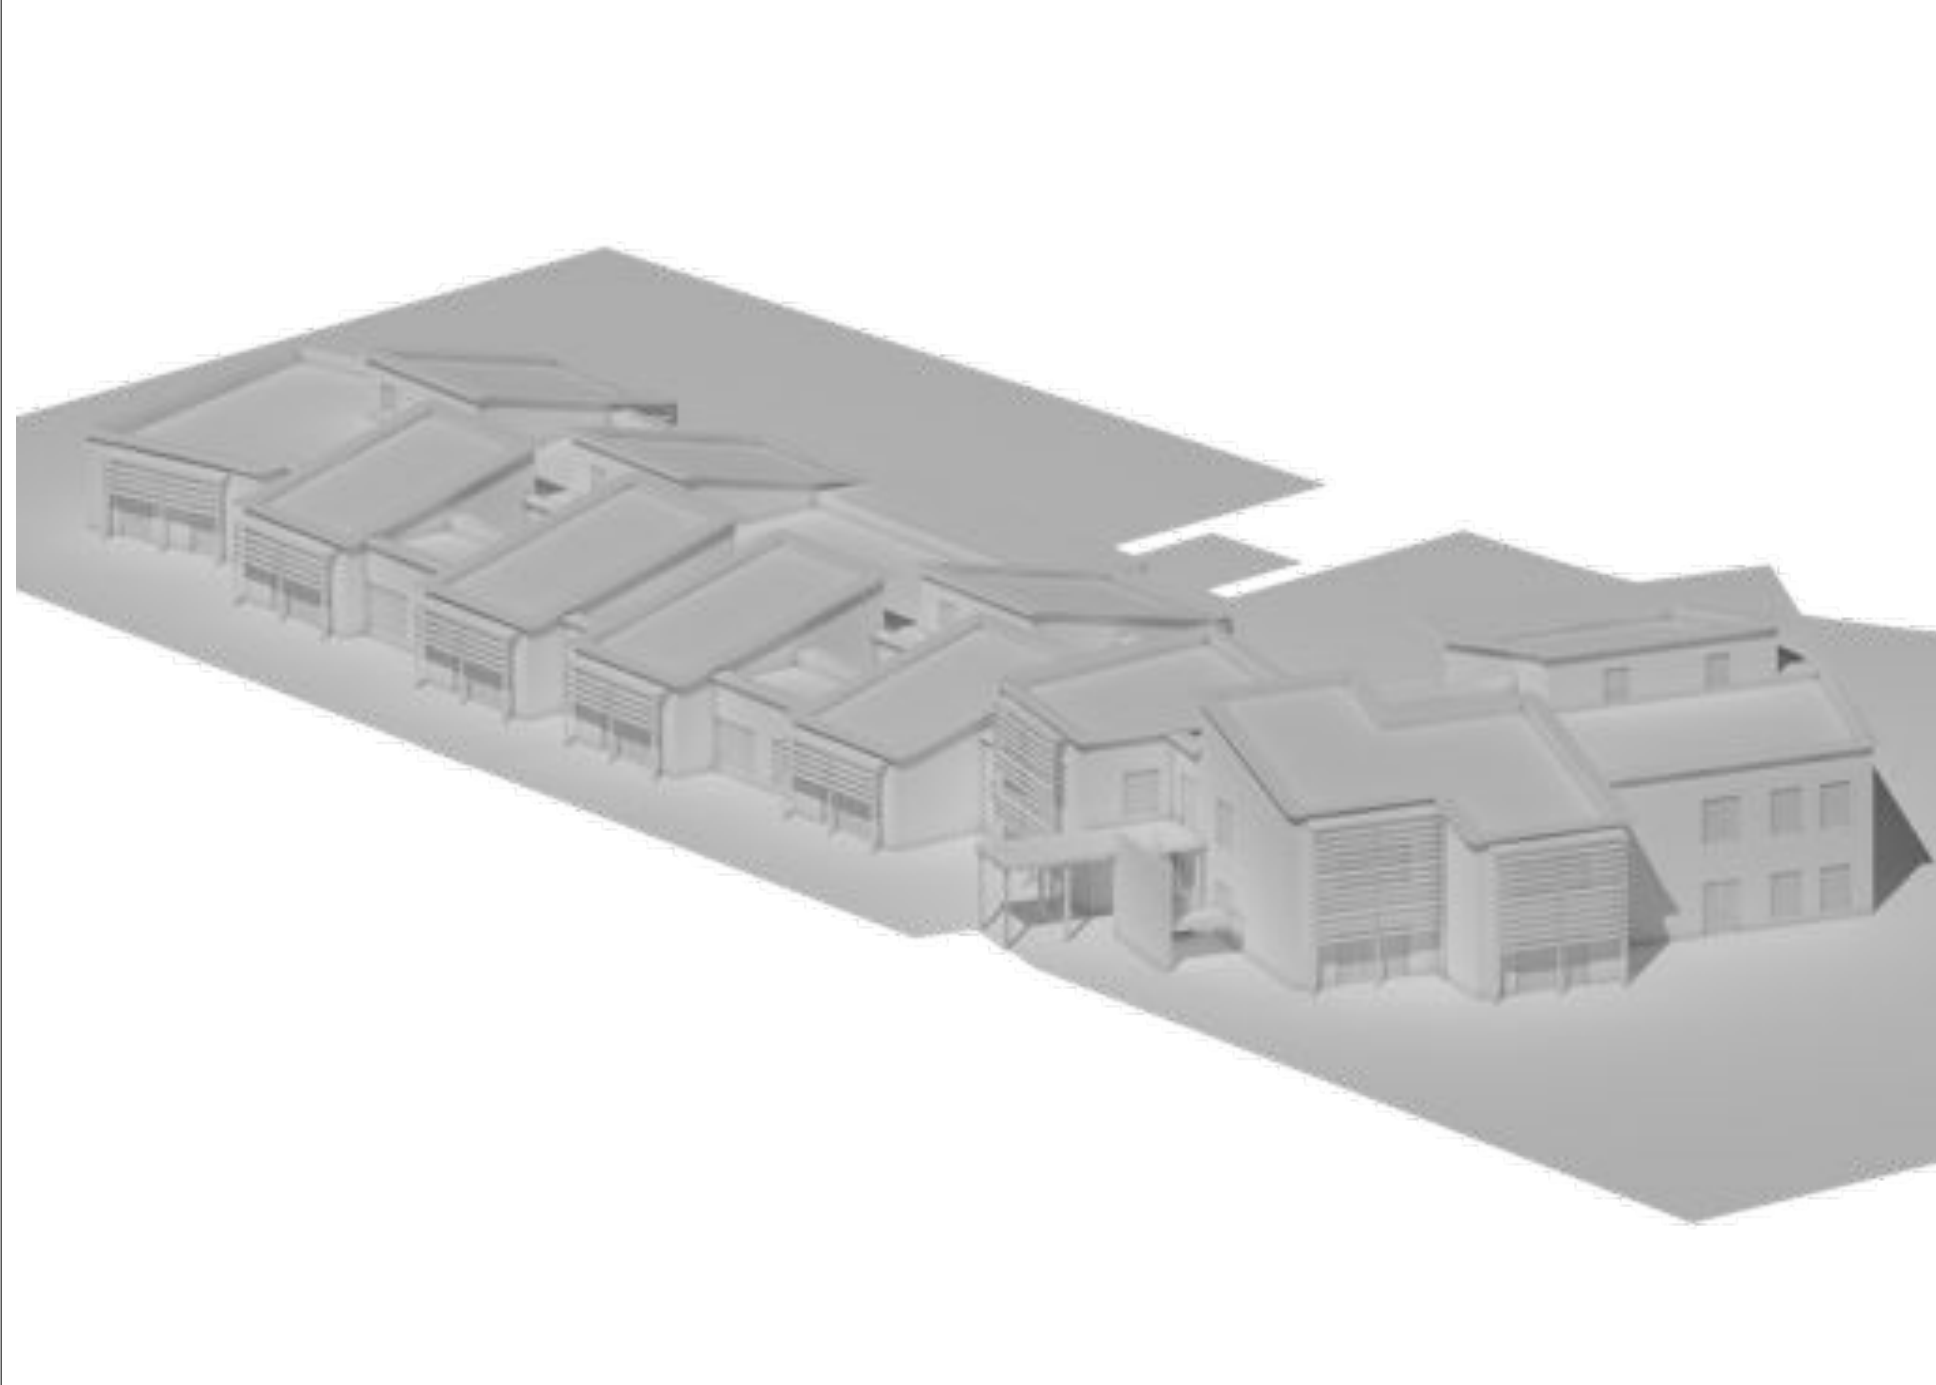
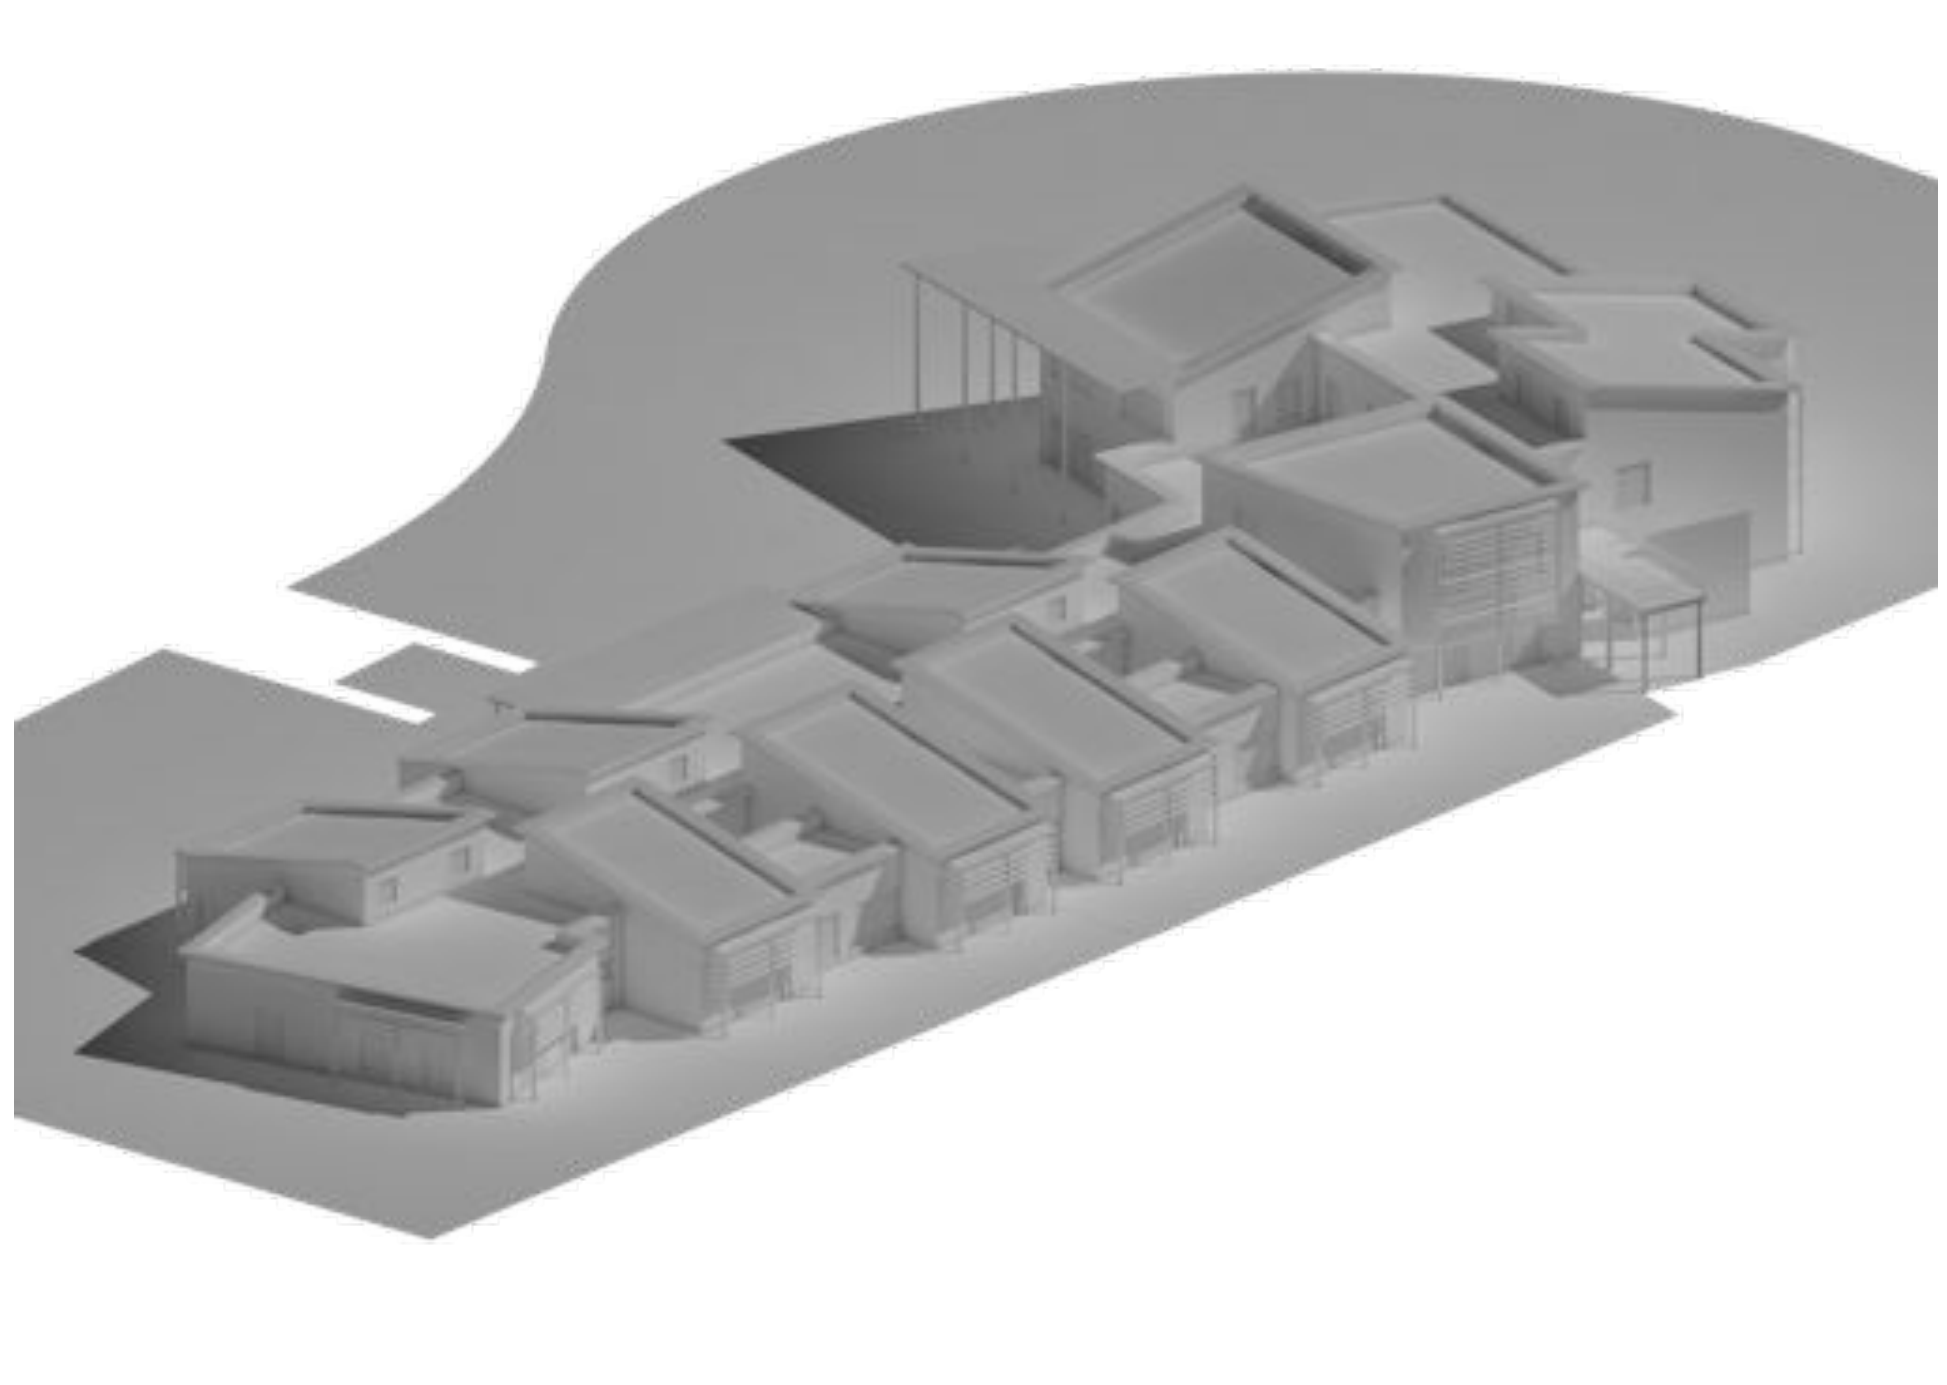
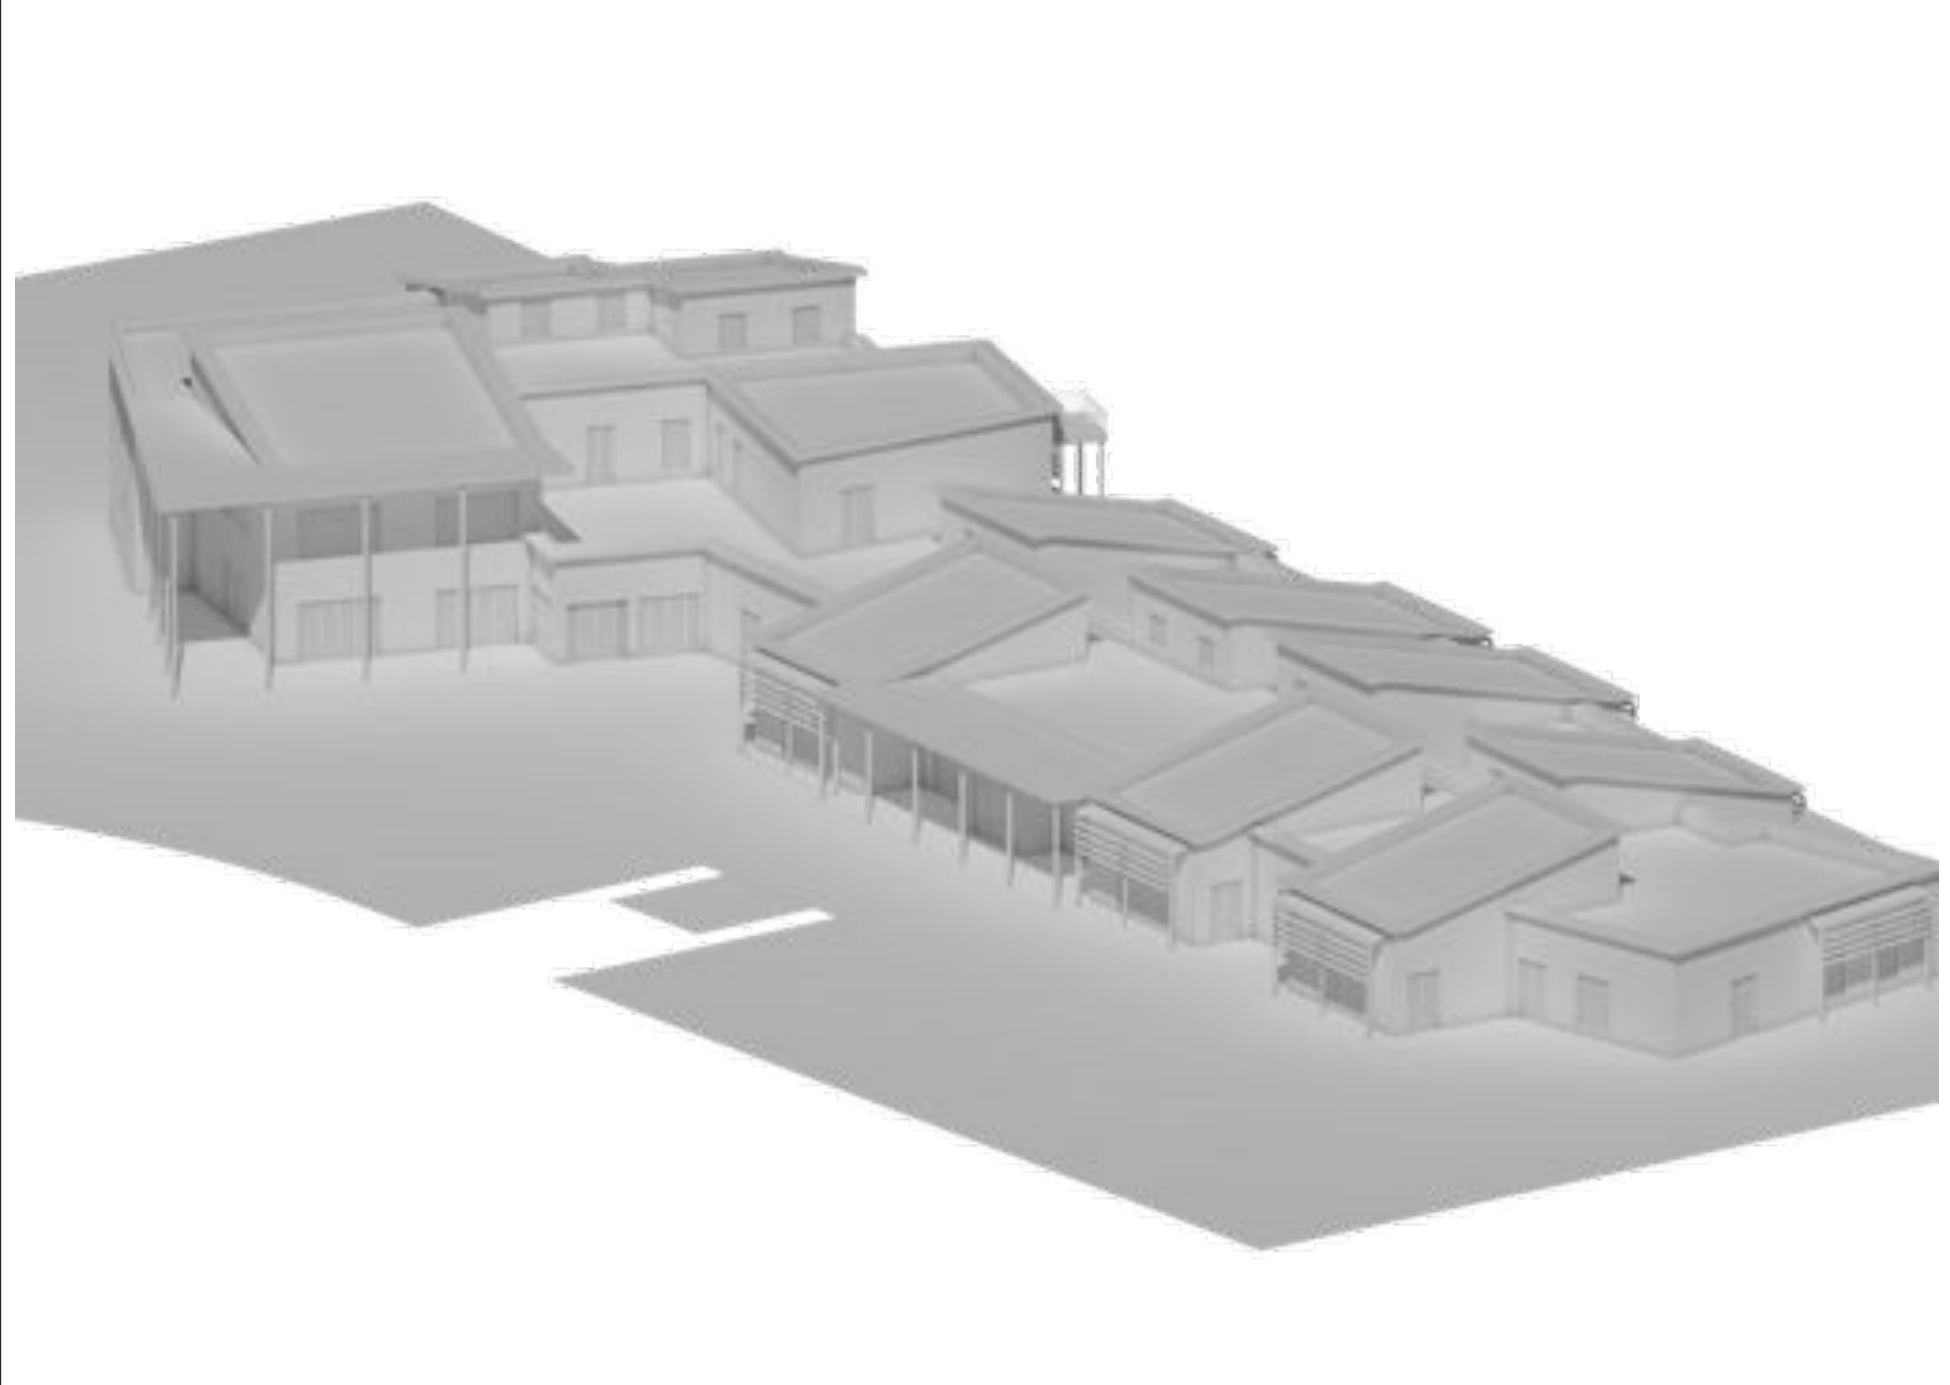
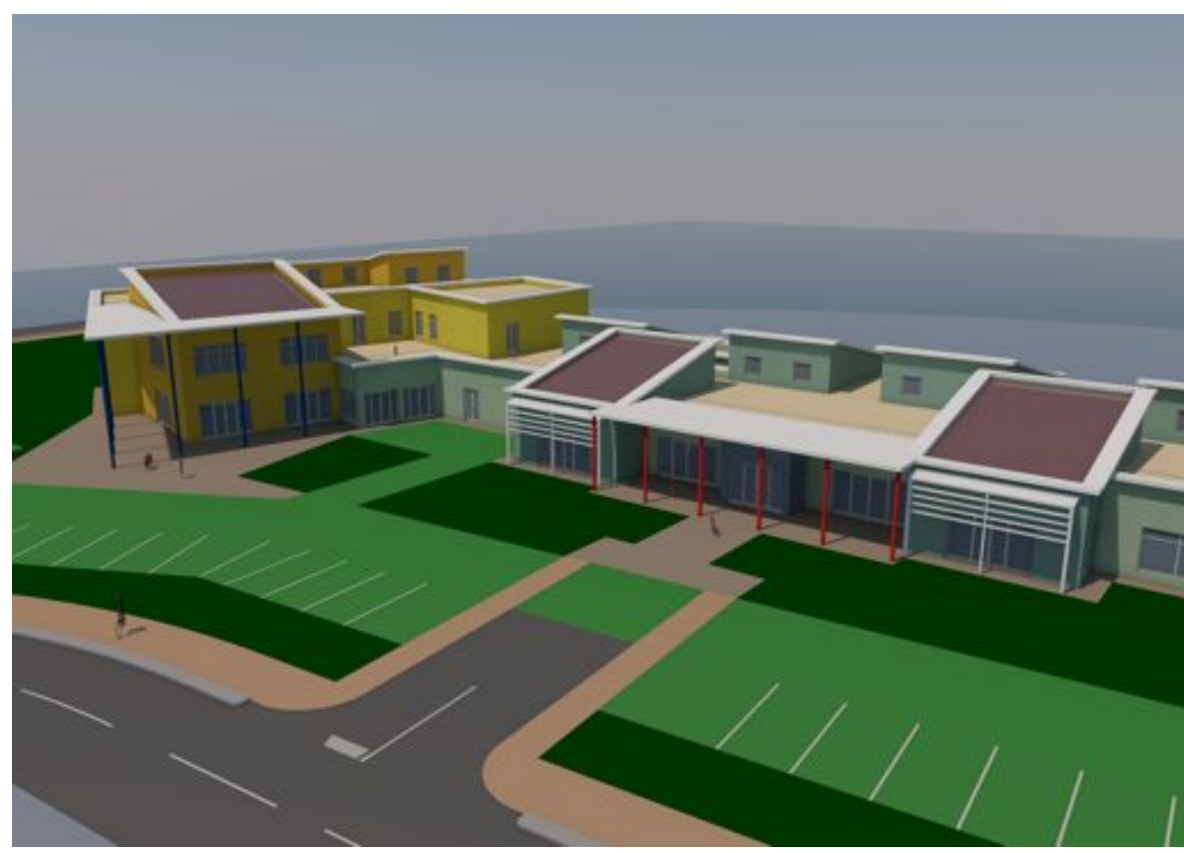
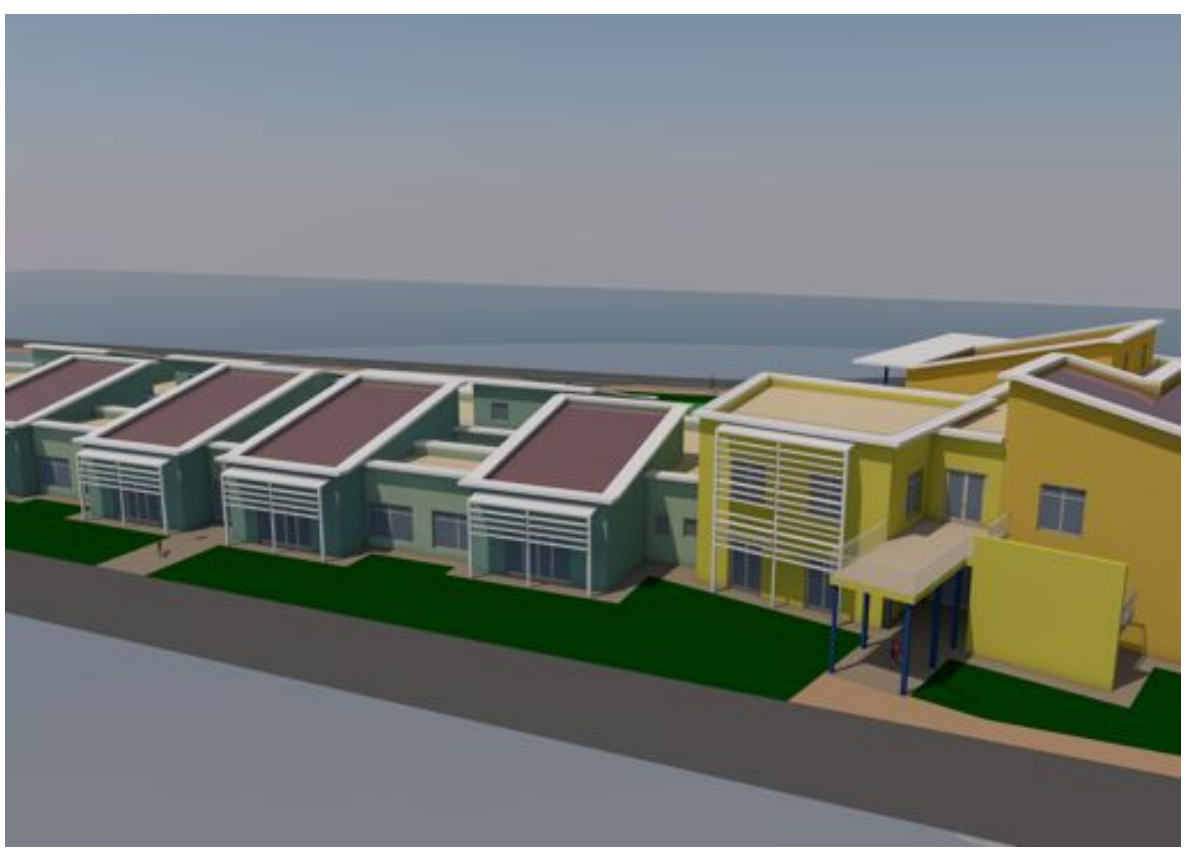


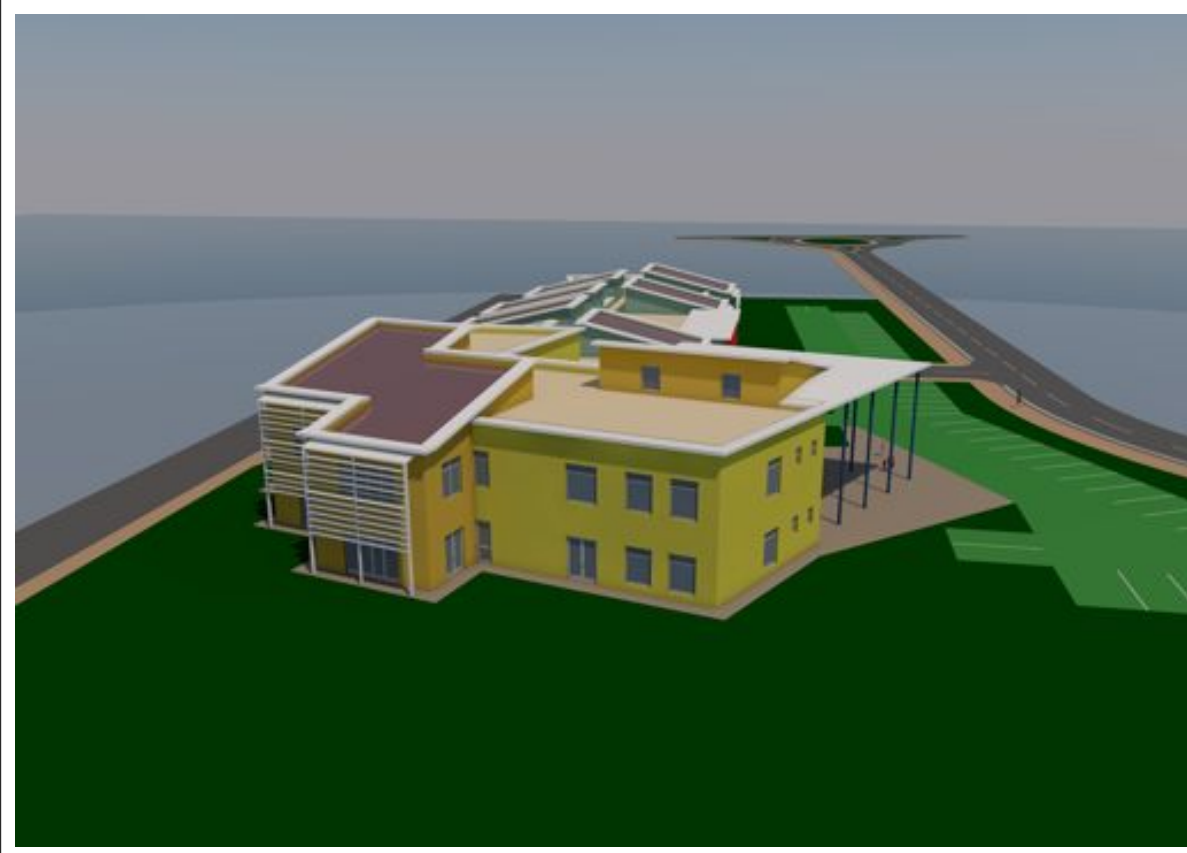

Finanziato
dall'Unione europea
NextGenerationEU

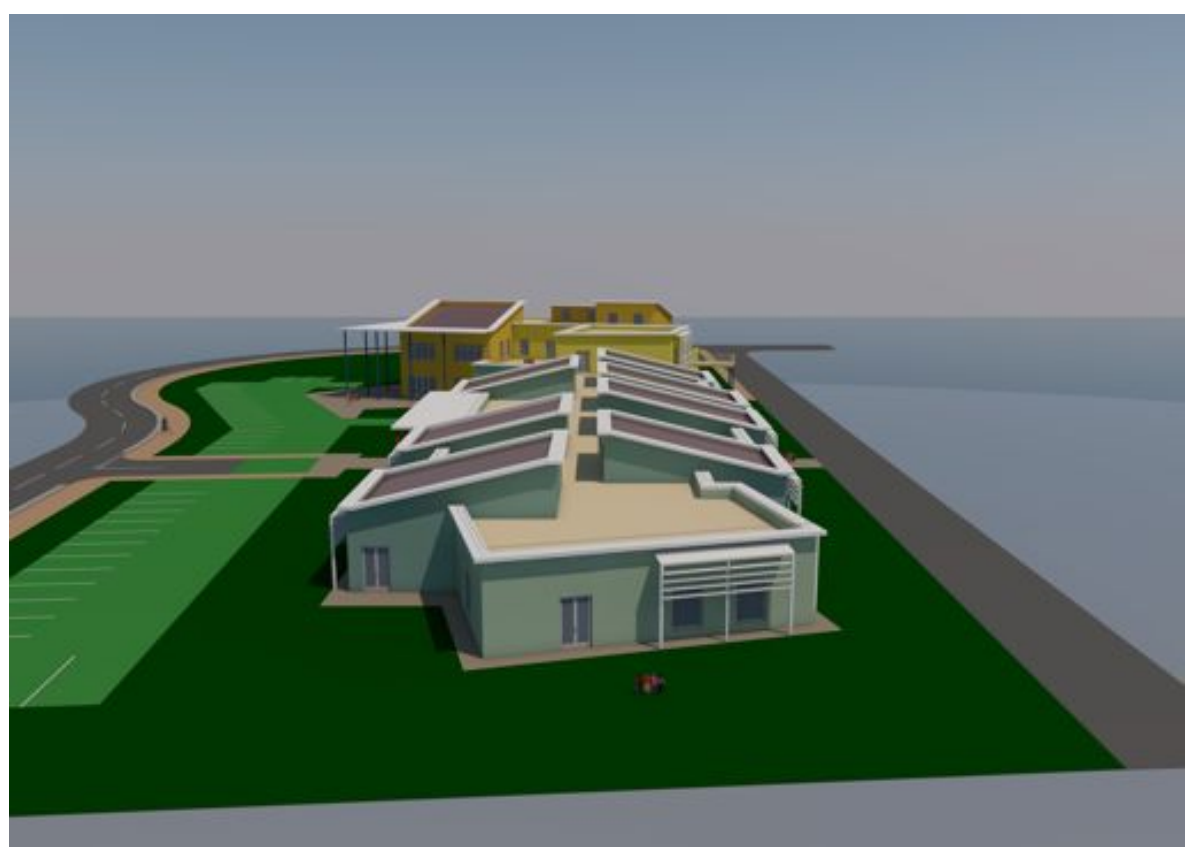

Progetto Definitivo

**REALIZZAZIONE DI UN NUOVO PLESSO SCOLASTICO PER
LA SCUOLA DELL'INFANZIA E PRIMARIA DI CAMIGLIANO -
LOTTO A1**



D 13
Contenuto: **VEDUTE PROSPETTICHE - STATO MODIFICATO**
Completato: **Comune di CAPANNORI**
RUP: Ing. Vinicio Marchetti
Progettato: **LUCA CESARETTI**
Aut. Ing. Luca Cesaretti - Lucca
Per. Ing. Andrea Gelli - Lucca
Scale: 1:150, 1:117
Prov. **LUCCA**
Data: **ottobre 2022**