



ARCHITETTO
Giovanni Stefano Bindi

Via di Tiglio n° 41/B, Pieve San Paolo (LU)
Tel. 0583/429714 Fax 0583/1892754
E-mail: studiotecnico.bindi@virgilio.it

**- VARIANTE -
REALIZZAZIONE DI MARCIAPIEDE LUNGO VIA PESCIATINA
IN FRAZIONE DI LAPPATO (LU)**

- TRATTO COMPRESO TRA IL Km 11,942 e il Km 12,393 -

Elaborato:

STATO AUTORIZZATO - DI PROGETTO - SOVRAPPOSTO
Sezioni

Scala

1:100

Tavola

4

Committenza:

Comune di Capannori
(Il Dirigente del settore Gestione del Territorio Ing. Nico Tellini)






Il progettista:

Arch. Giovanni Stefano Bindi






Op.: MRC FPP

Spazio riservato all' Ufficio competente

STATO AUTORIZZATO

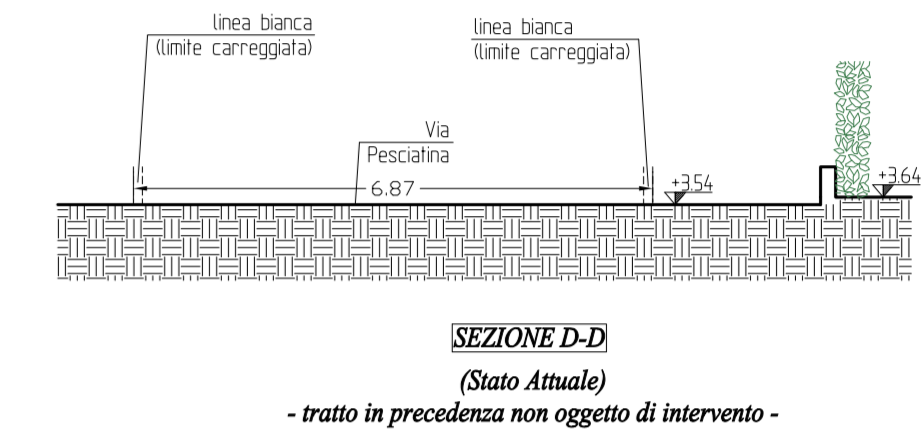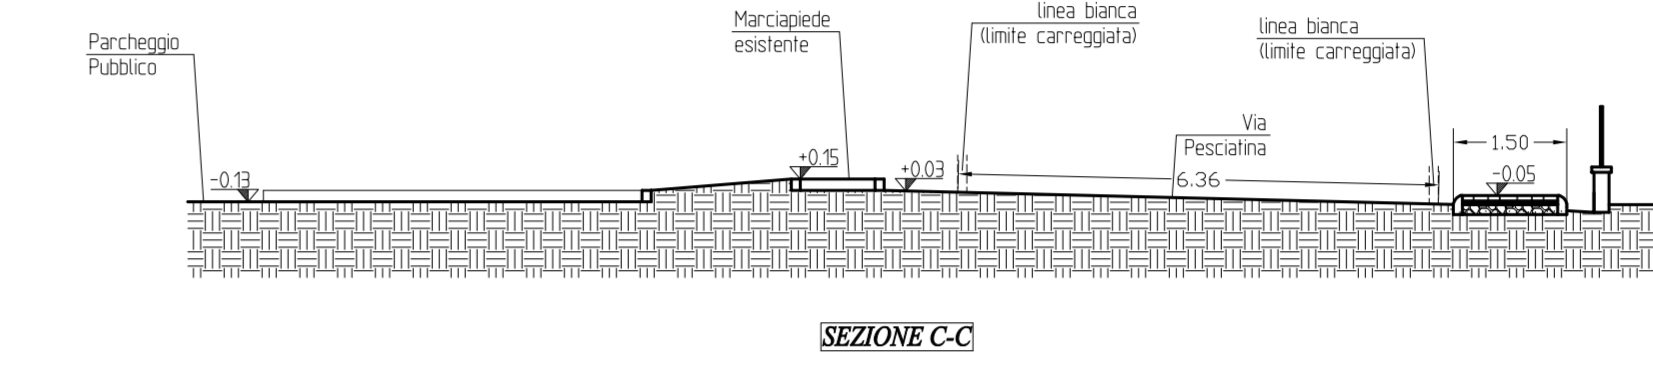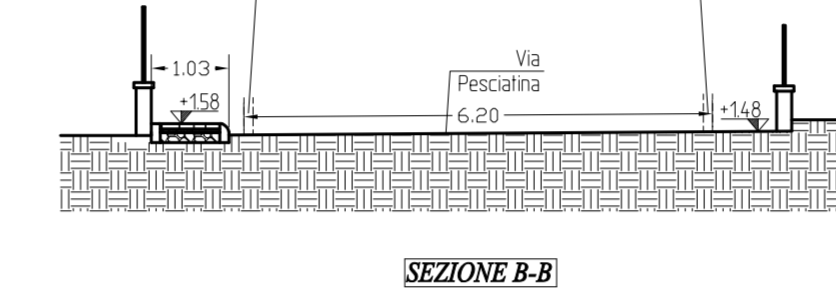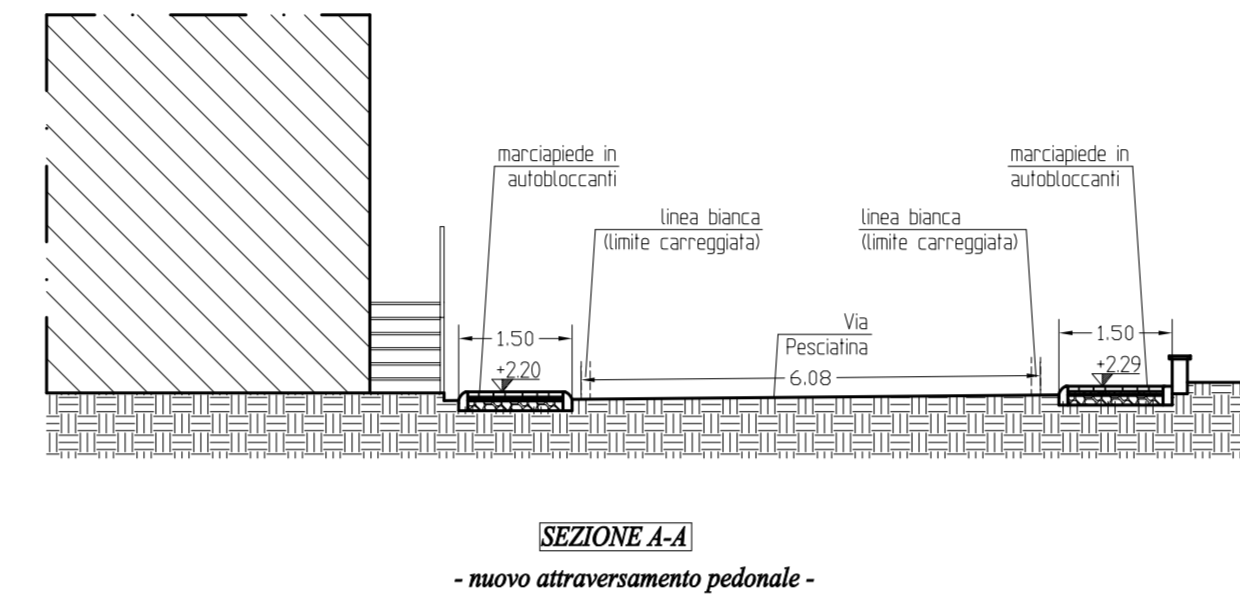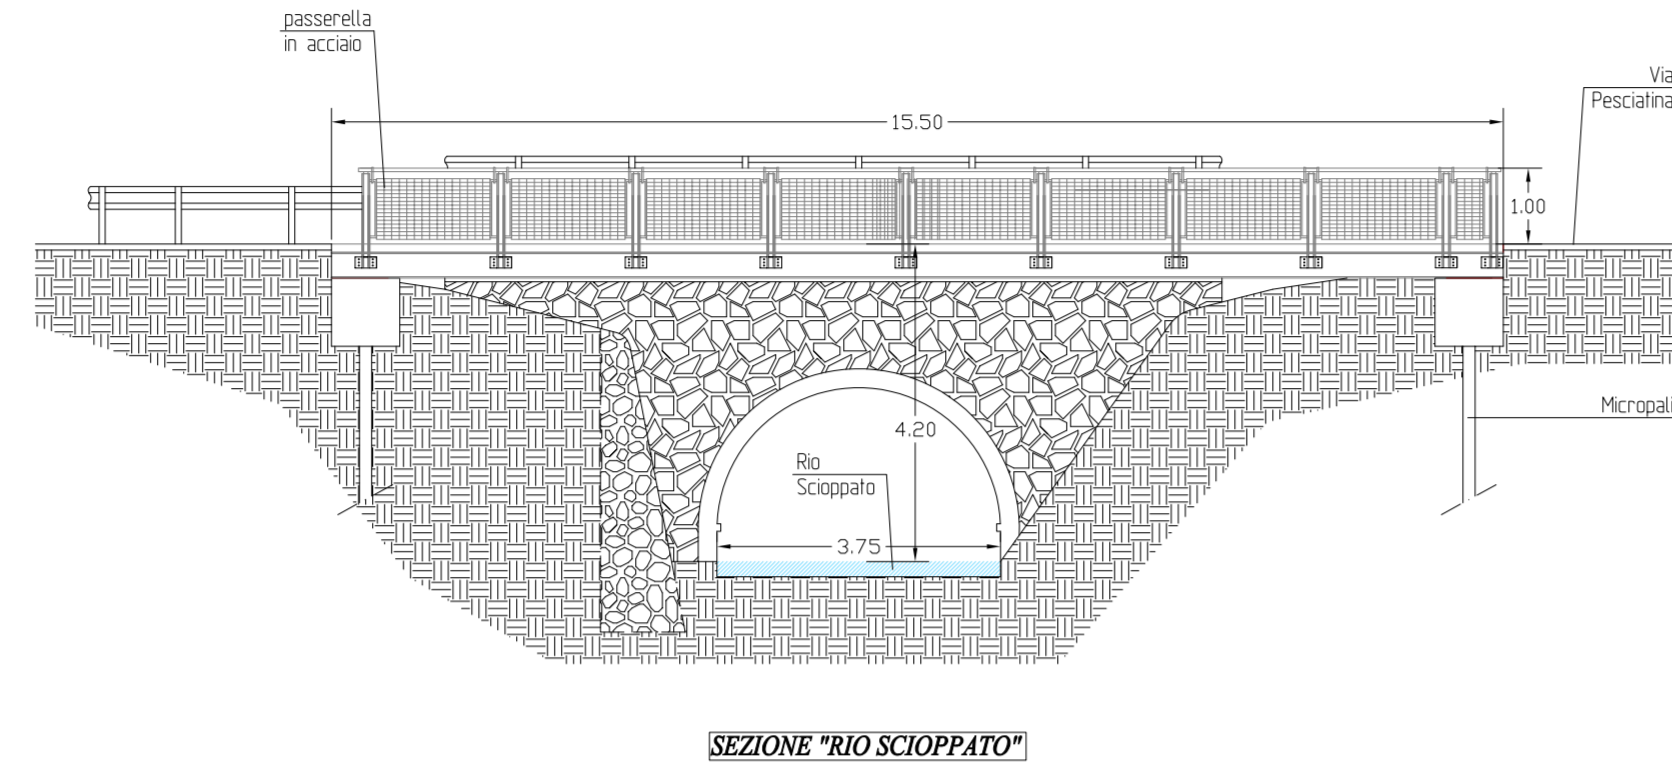

STATO DI PROGETTO

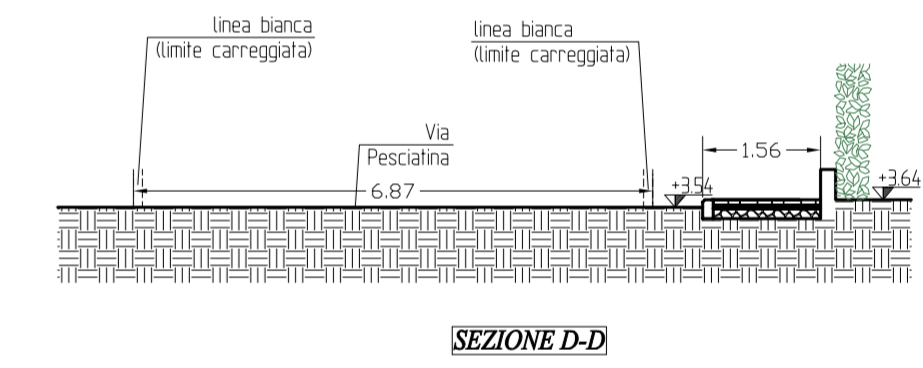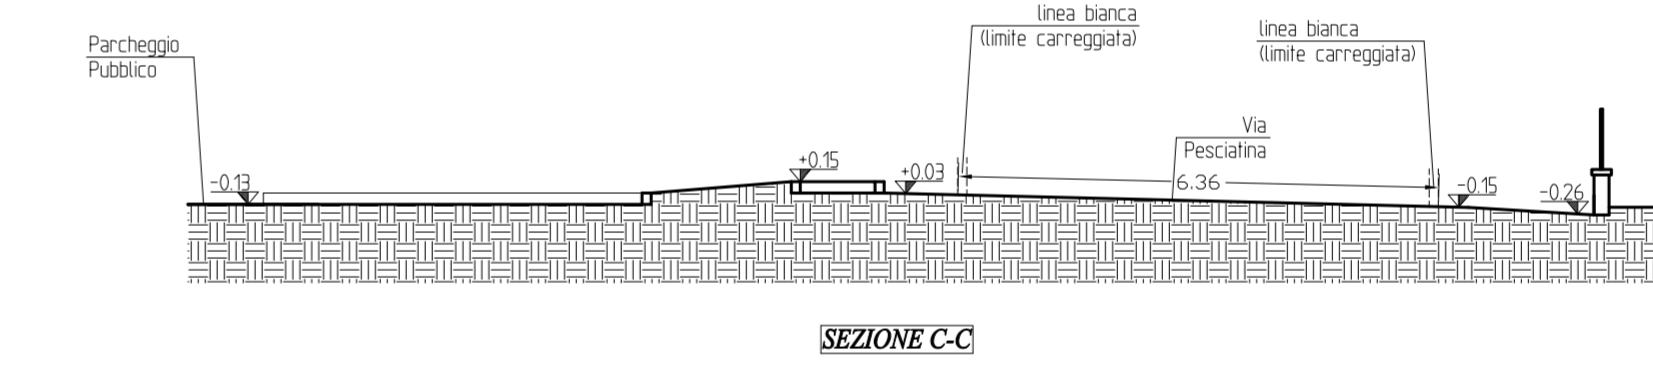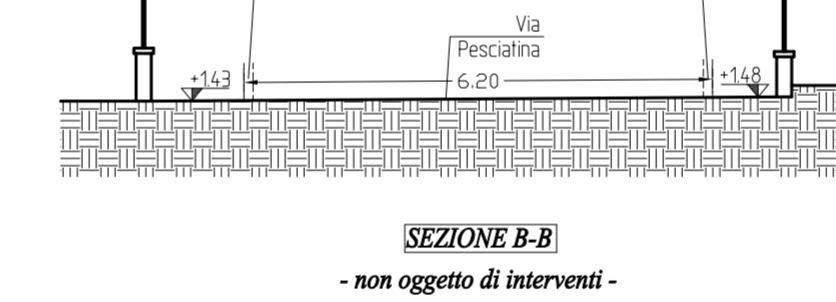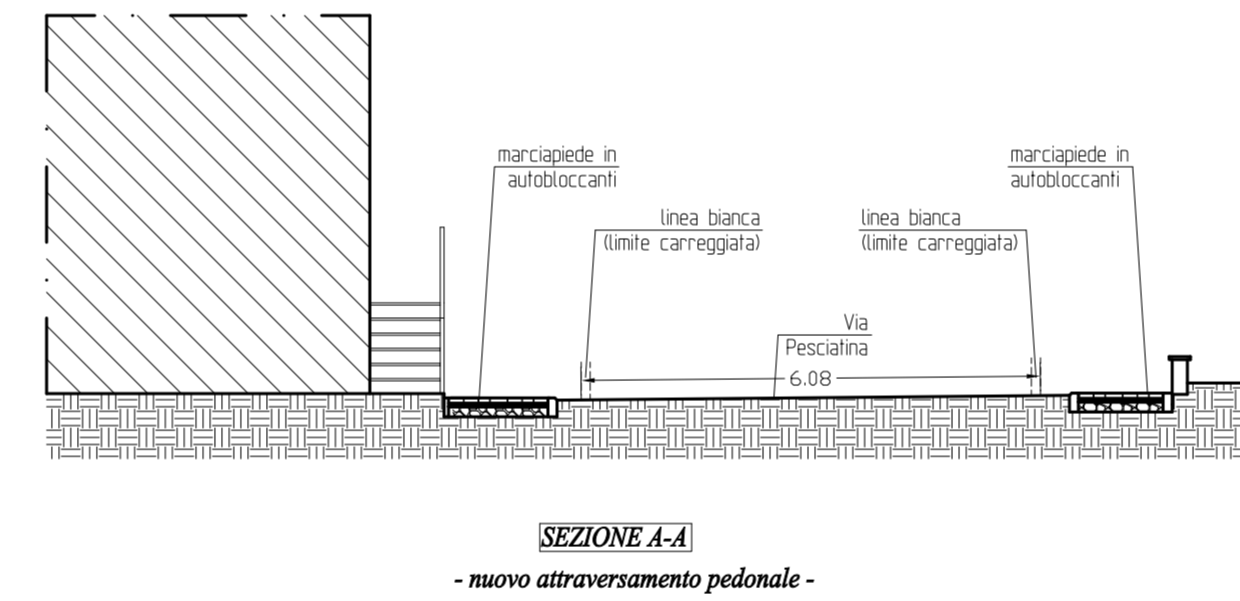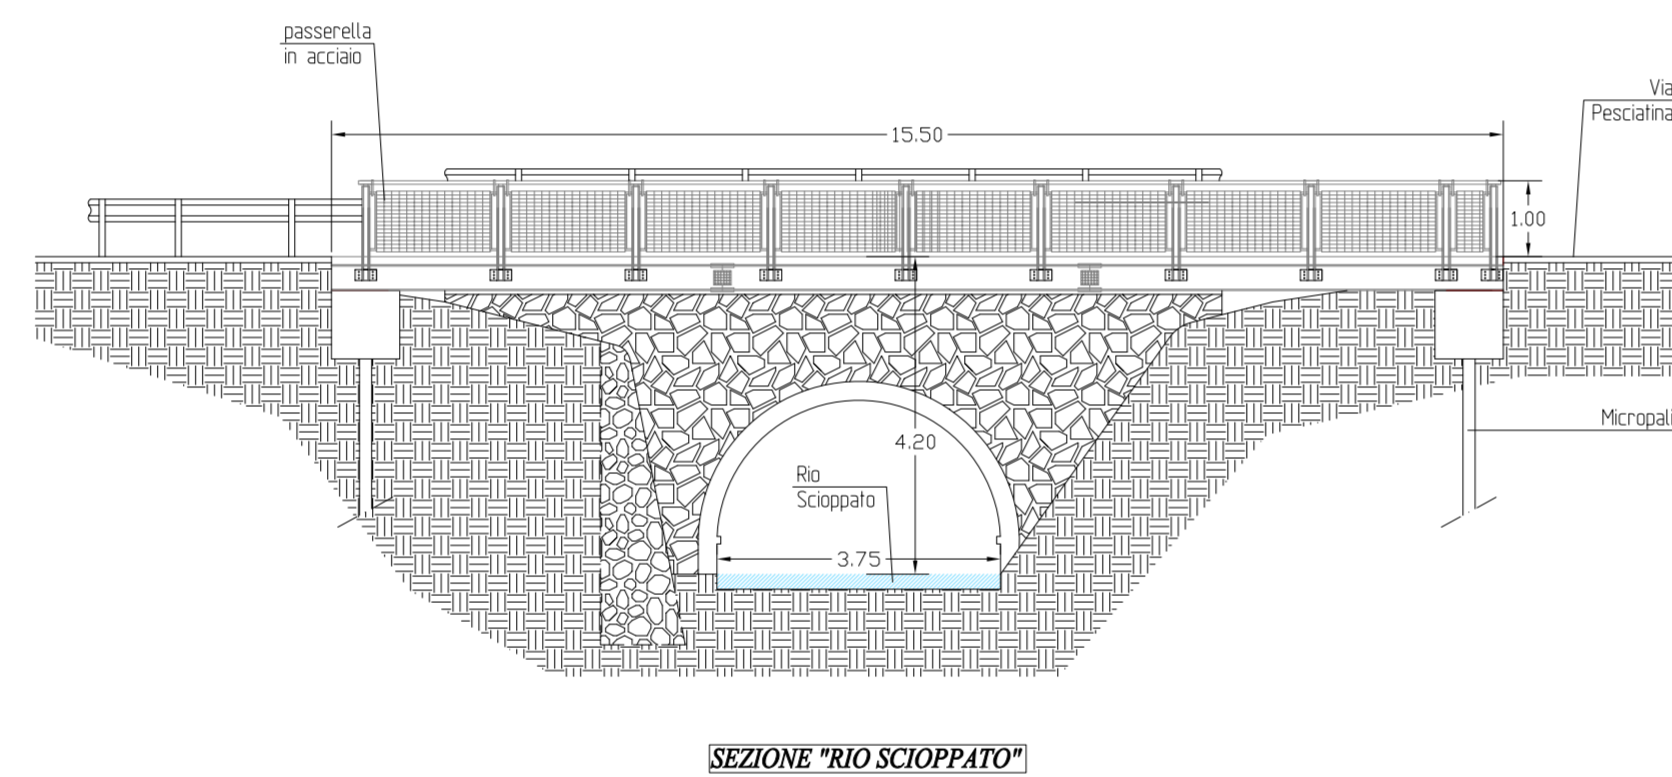

STATO SOVRAPPOSTO

