

## COMUNE DI CAPANNORI

Settore - 7 "Servizi alla Città" Ufficio Edilizia Pubblica  
Piazza Aldo Moro, 1 - 55012 Capannori (LU)

AMPLIAMENTO DEL CIMITERO COMUNALE FRAZIONALE DI GRAGNANO ED OPERE DI CONSOLIDAMENTO STATICO DEL MURO DI RECINZIONE DEL CIMITERO VECCHIO - INTERVENTI IN SOMMA URGENZA

Comune di Capannori

## SOMMA URGENZA

# TAV C.1

Scala 1:50

Muro lato nord  
Prospetto e sezione con indicazione armatura

Data emissione: Febbraio 2021		CODICE ELABORATO		Anno	Commissa	Progetto	Tipologia	Elaborato n°
				2018	013	E	TAV	C.1

LIVELLO	Numero	Data	Sisura	Controllo	Approvazione
1° Sisura	01	22/02/2021	SM	SM	EF

TAV C. Muro lato nord.dwg

Responsabile unico del procedimento:

Dott. ing. VINCIO MARCHETTI

Progettazione

**INGEIO**

Studio INGEIO  
Ingegneri e Geologi Associati  
Via Argemonda 840/4 - 55100 Lucca  
Telefono 0583 - 48682  
Telefax 0583 - 464539  
E-mail: [ingegneri@ingeio.it](mailto:ingegneri@ingeio.it)

Il tecnico incaricato  
Dott. ing. ENRICO FAVILLA

Il progettista architettonico  
Dott. arch. STEFANO MODENA

Gruppo di lavoro:

Dott. geol. LUIGI GIAMMATTEI  
Dott. ing. ALESSANDRO GIORGI  
Dott. ing. SIMONE MARTINELLI

### MATERIALI UTILIZZATI

#### CALCESTRUZZO

Classe di resistenza C32/40  
Classe di consistenza S4  
Diametro massimo aggregato 15 mm  
Copri ferro fondazione elevazione 40 mm



#### ARMATURA PER C.A.

Acciaio B450C

Per ulteriori informazioni si rimanda alla relazione di calcolo REL B

### Prospetto muro lato nord

scala 1:50

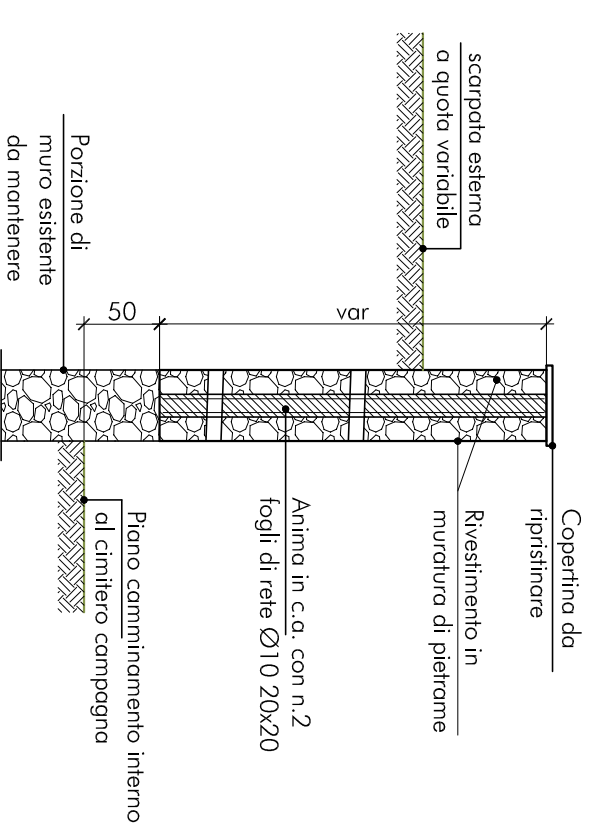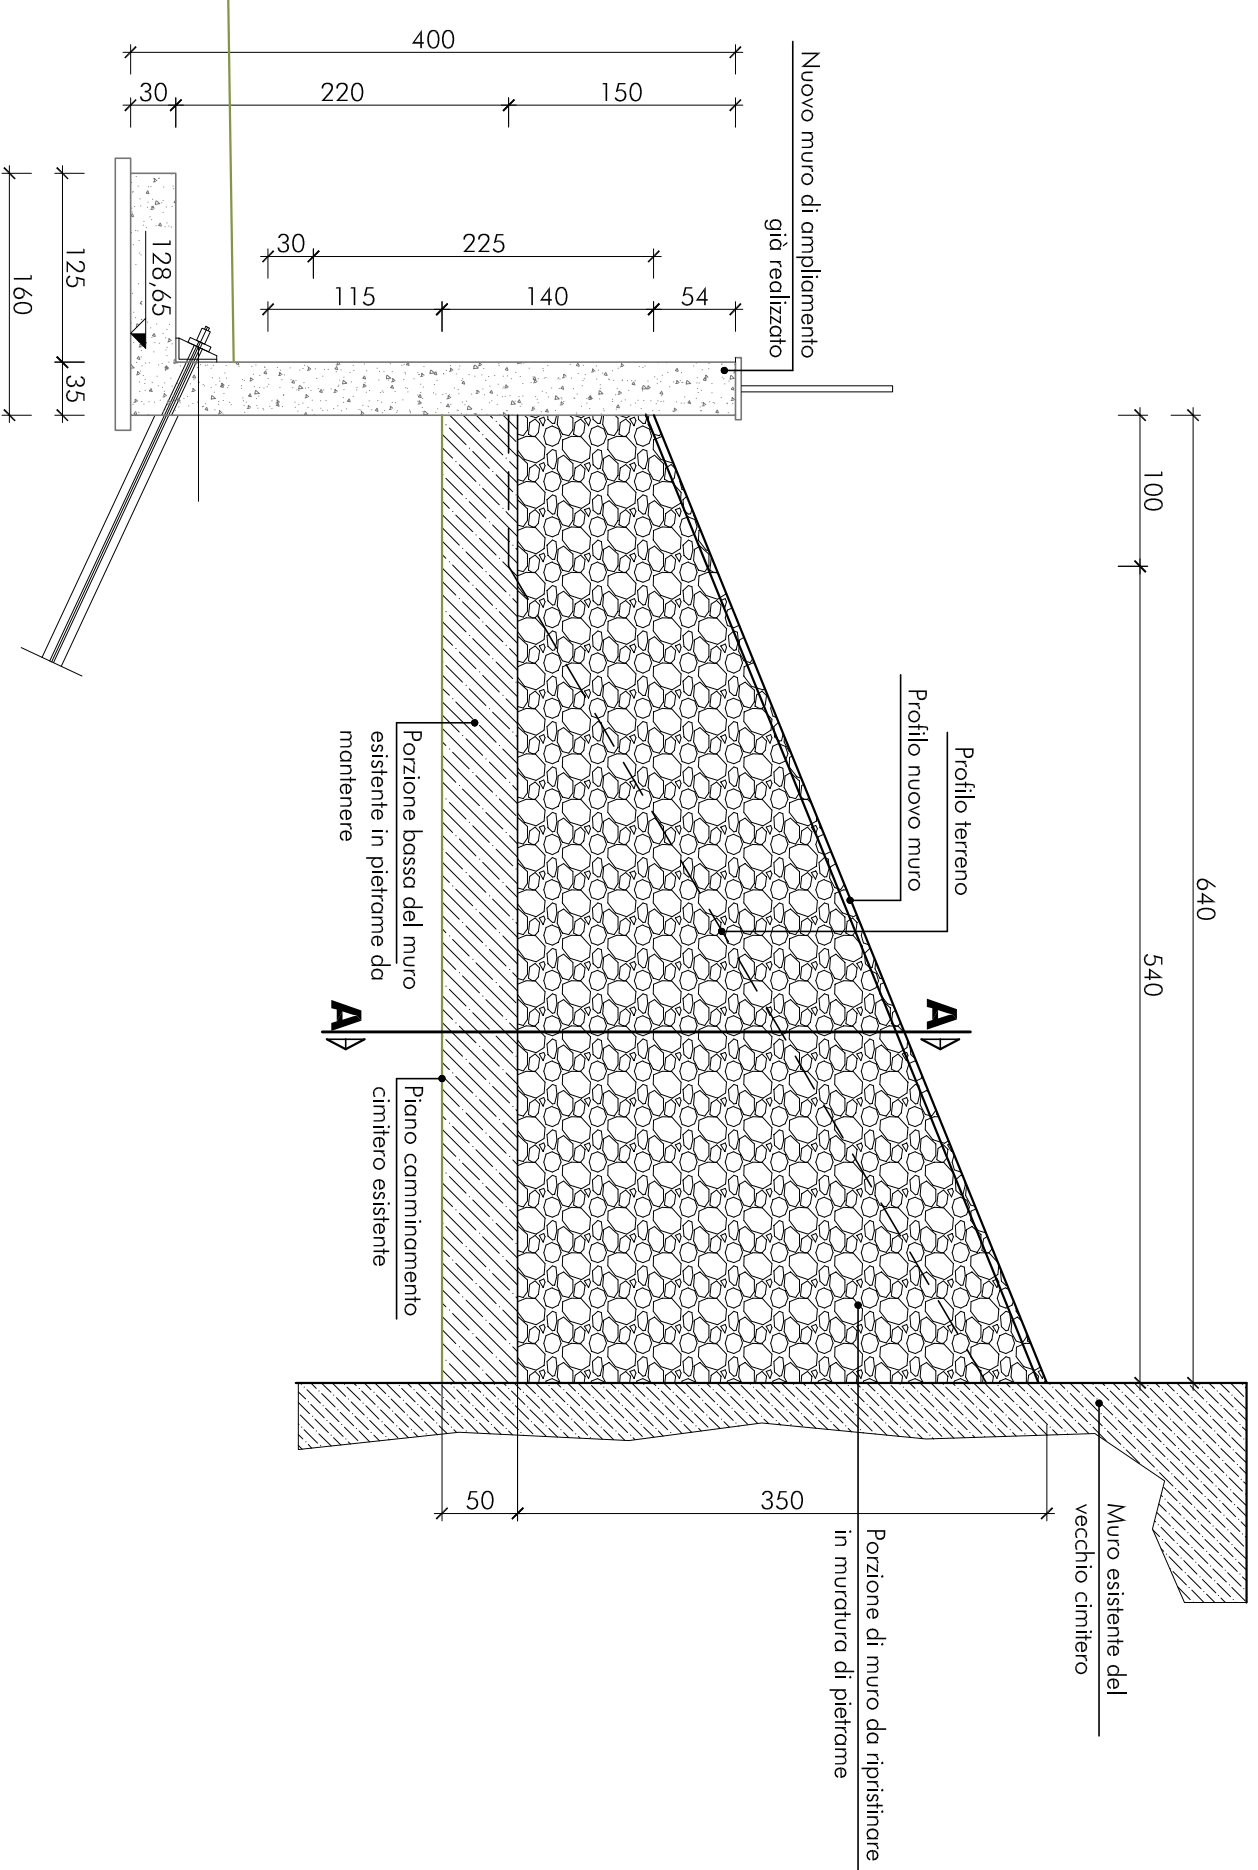

### SEZIONE A-A