



COMUNE DI CAPANNORI
PROVINCIA DI LUCCA

SETTORE GESTIONE DEL TERRITORIO
Ufficio Investimenti Strategici ed Edilizia Scolastica

ASILO NIDO "IL GRILLO PARLANTE"

ELABORATO	TITOLO
TAV 01	PIANTE, PROSPETTI E SEZIONI
SCALA 1:100	

Ufficio Investimenti Strategici ed Edilizia Scolastica
Responsabile
Ing. Vincio Marchetti


Dirigente Settore "GESTIONE DEL TERRITORIO"
Ing. Nico Tellini


COMUNE DI CAPANNORI - Piazza Aldo Moro 1

CODICE	Rev.	Data	Note	REDATTO	APPROVATO
	0	13/03/2021			


PIANO TERRA 1:100

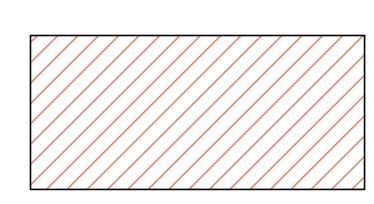


 **AREE NON OGGETTO DI CONCESSIONE**

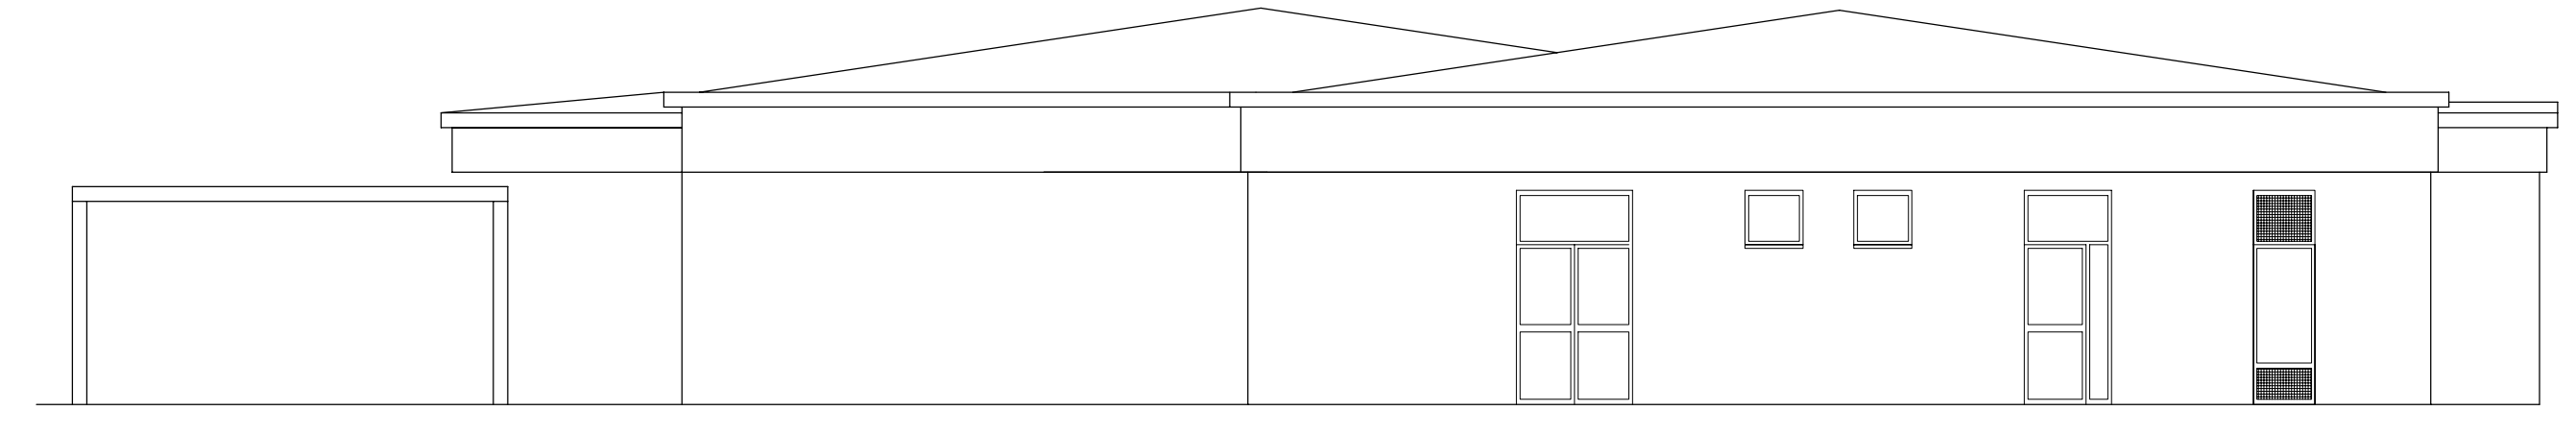


PROSPETTO EST 1:100

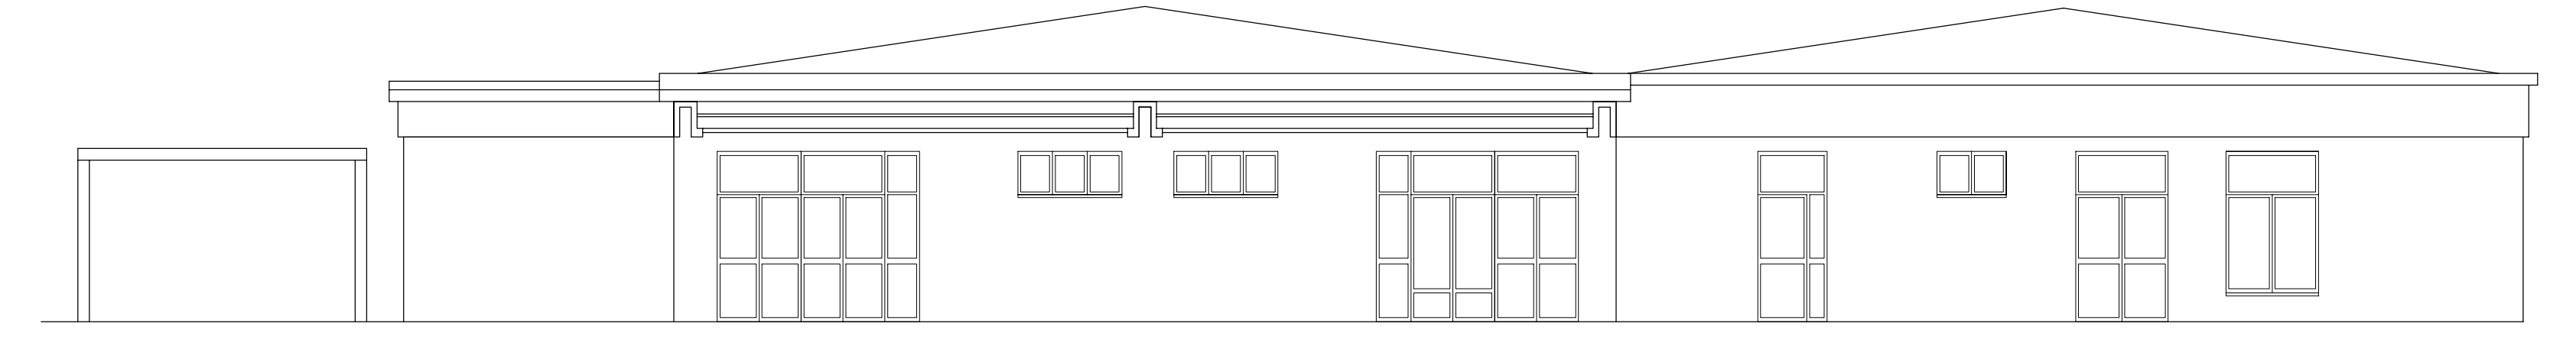


PROSPETTO SUD 1:100

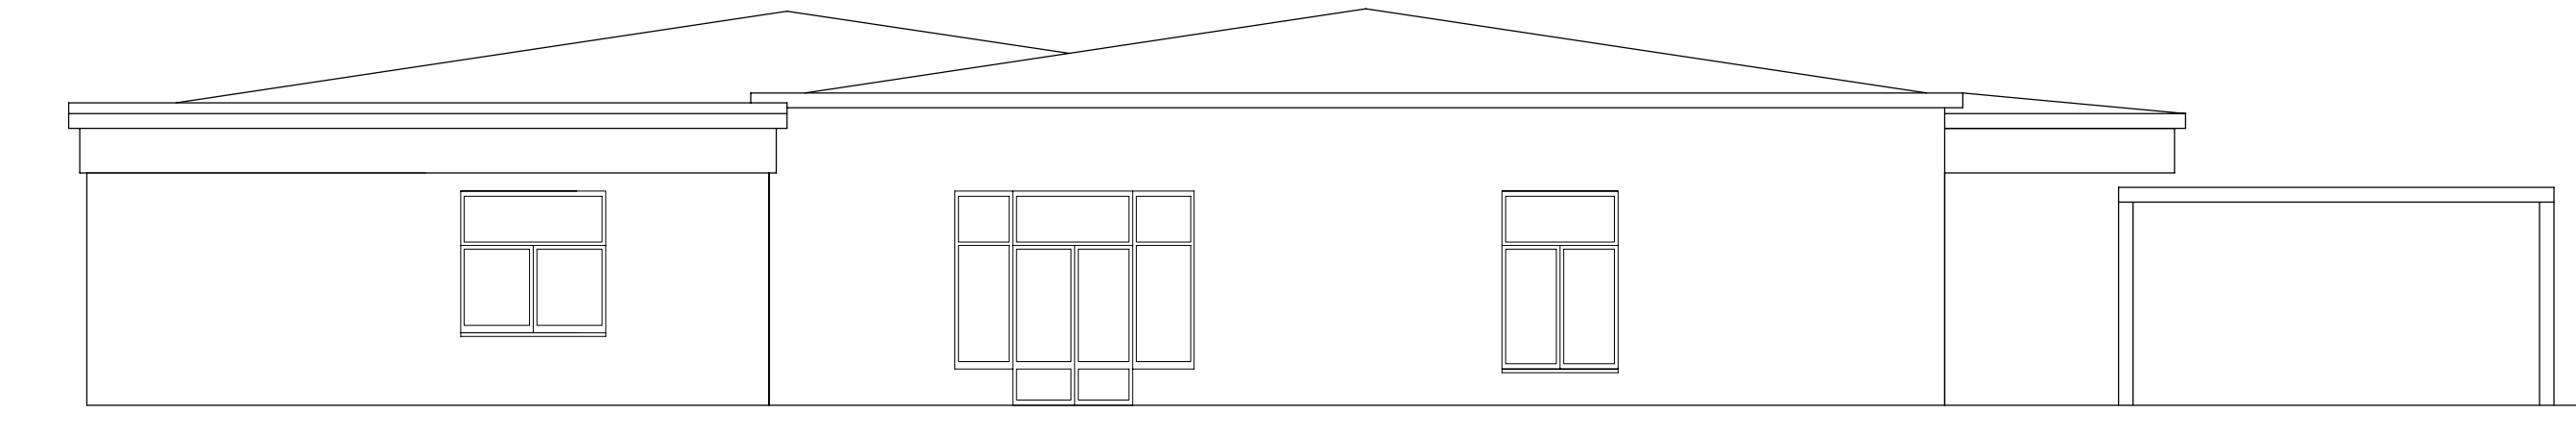

PROSPETTO OVEST 1:100

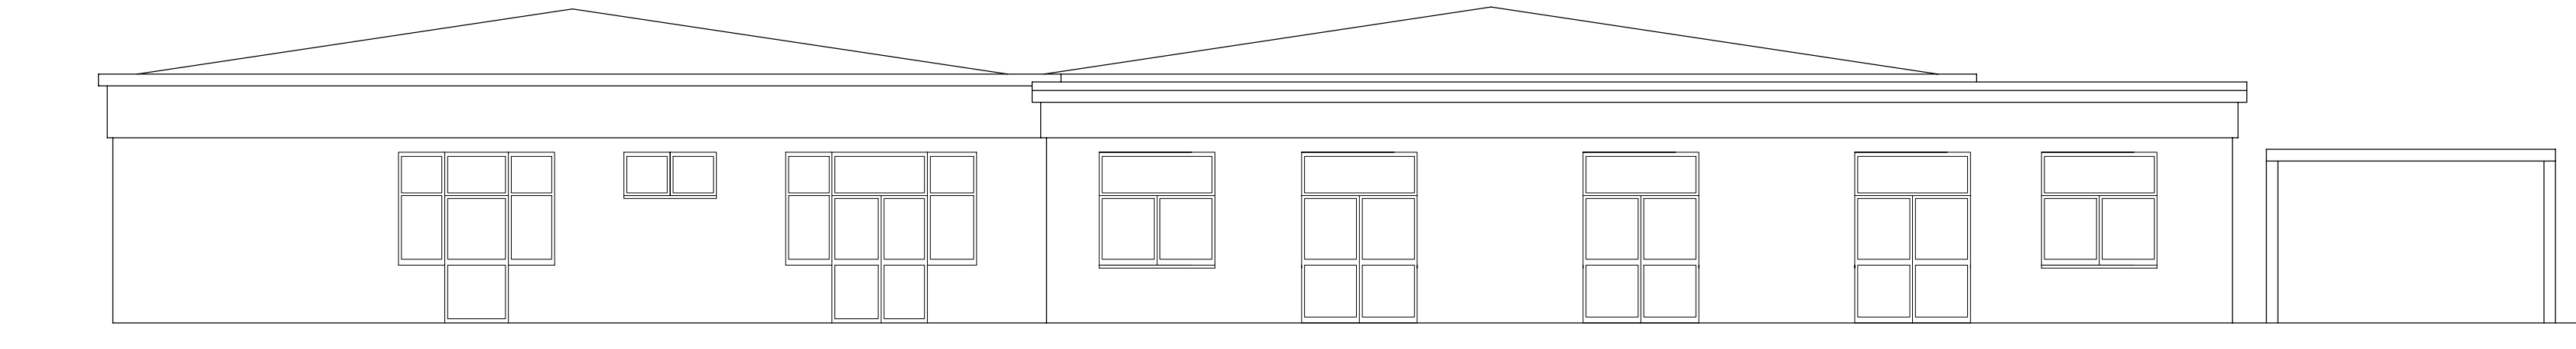


PROSPETTO NORD 1:100

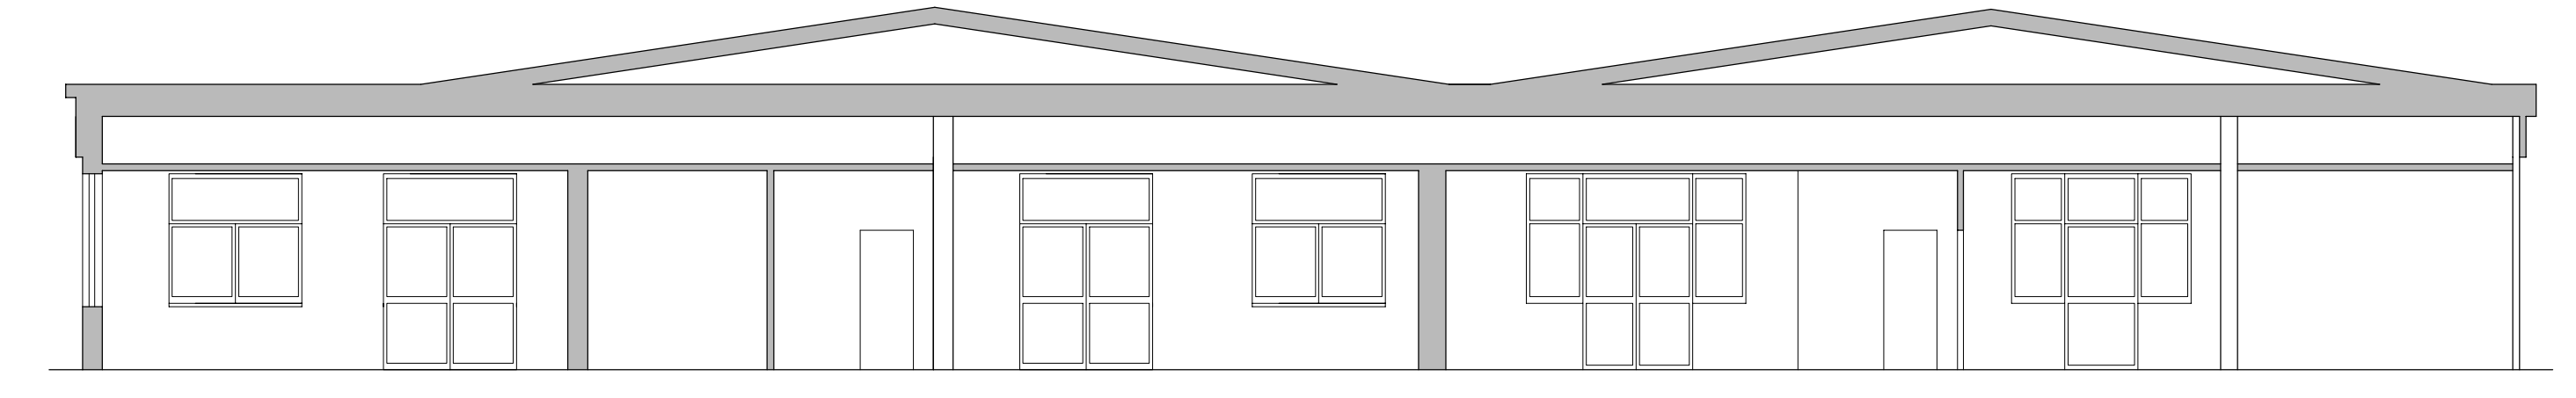

SEZIONE A - A 1:100

PARTICOLARE TETTOIA

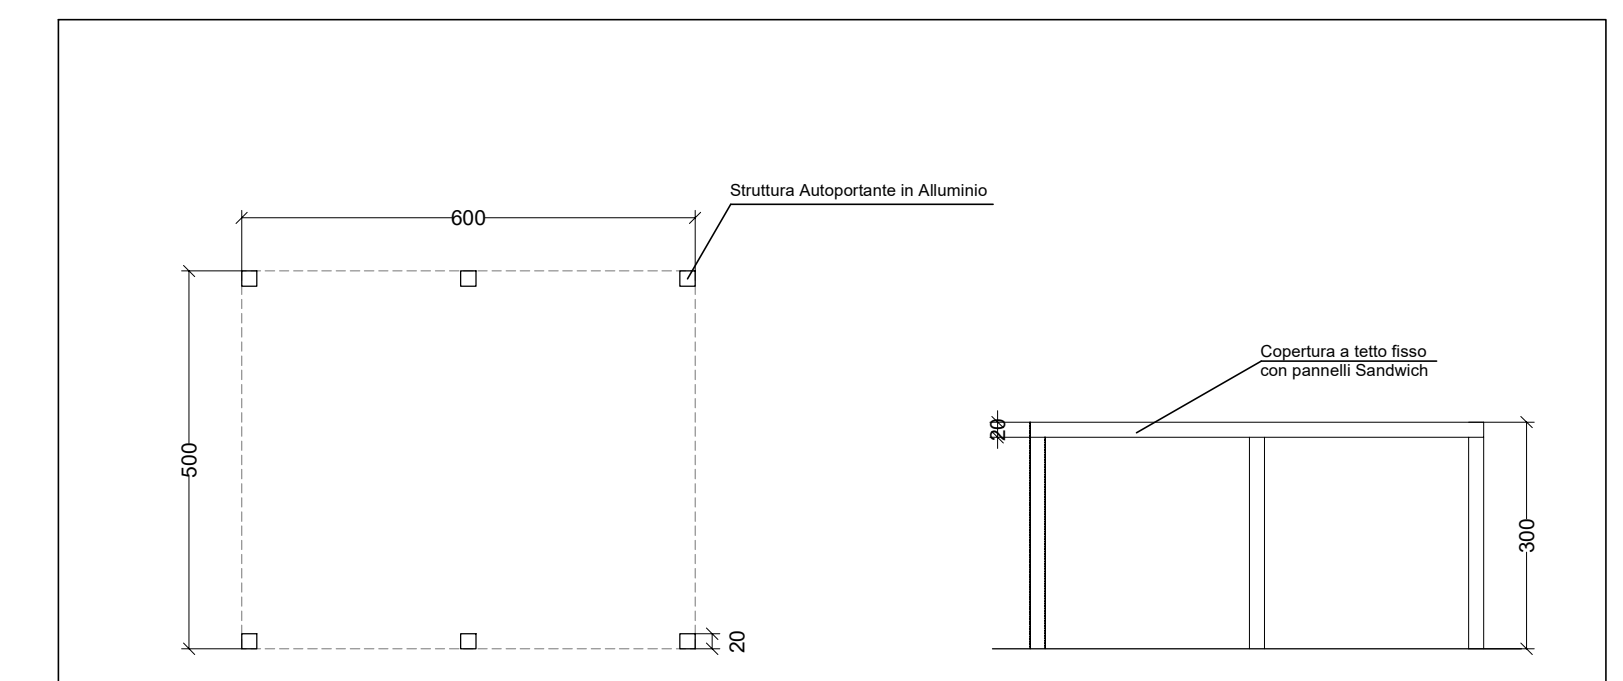

PLANIMETRIA 1:100

PROSPETTO 1:100