


**SET**  
**ARCHITETTURA & INGEGNERIA**

STUDIO ASSOCIATO SALMONI & TREGGI

- Via Orzelli n° 78 - 55100 LUCCA - tel. 0583.496329 fax. 0583.1913390

TAV.:	data:	OGGETTO:
<b>all.1a</b>	05.03.2018	PROGETTO DI PIANO DI PEREQUAZIONE AMBITO N.2 FRAZIONE MARLIA
PROGETTISTA:	scale:	DESCRIZIONE:
GINO SALMONI INGEGNERE ROBERTA TREGGI ARCHITETTO		PLANIMETRIA CON INDICAZIONE DELLE PARTICELLE CATASTALI
		COMMITTENTE:
		CONSORZIO URBANISTICO AMBITO DI PEREQUAZIONE N° 2

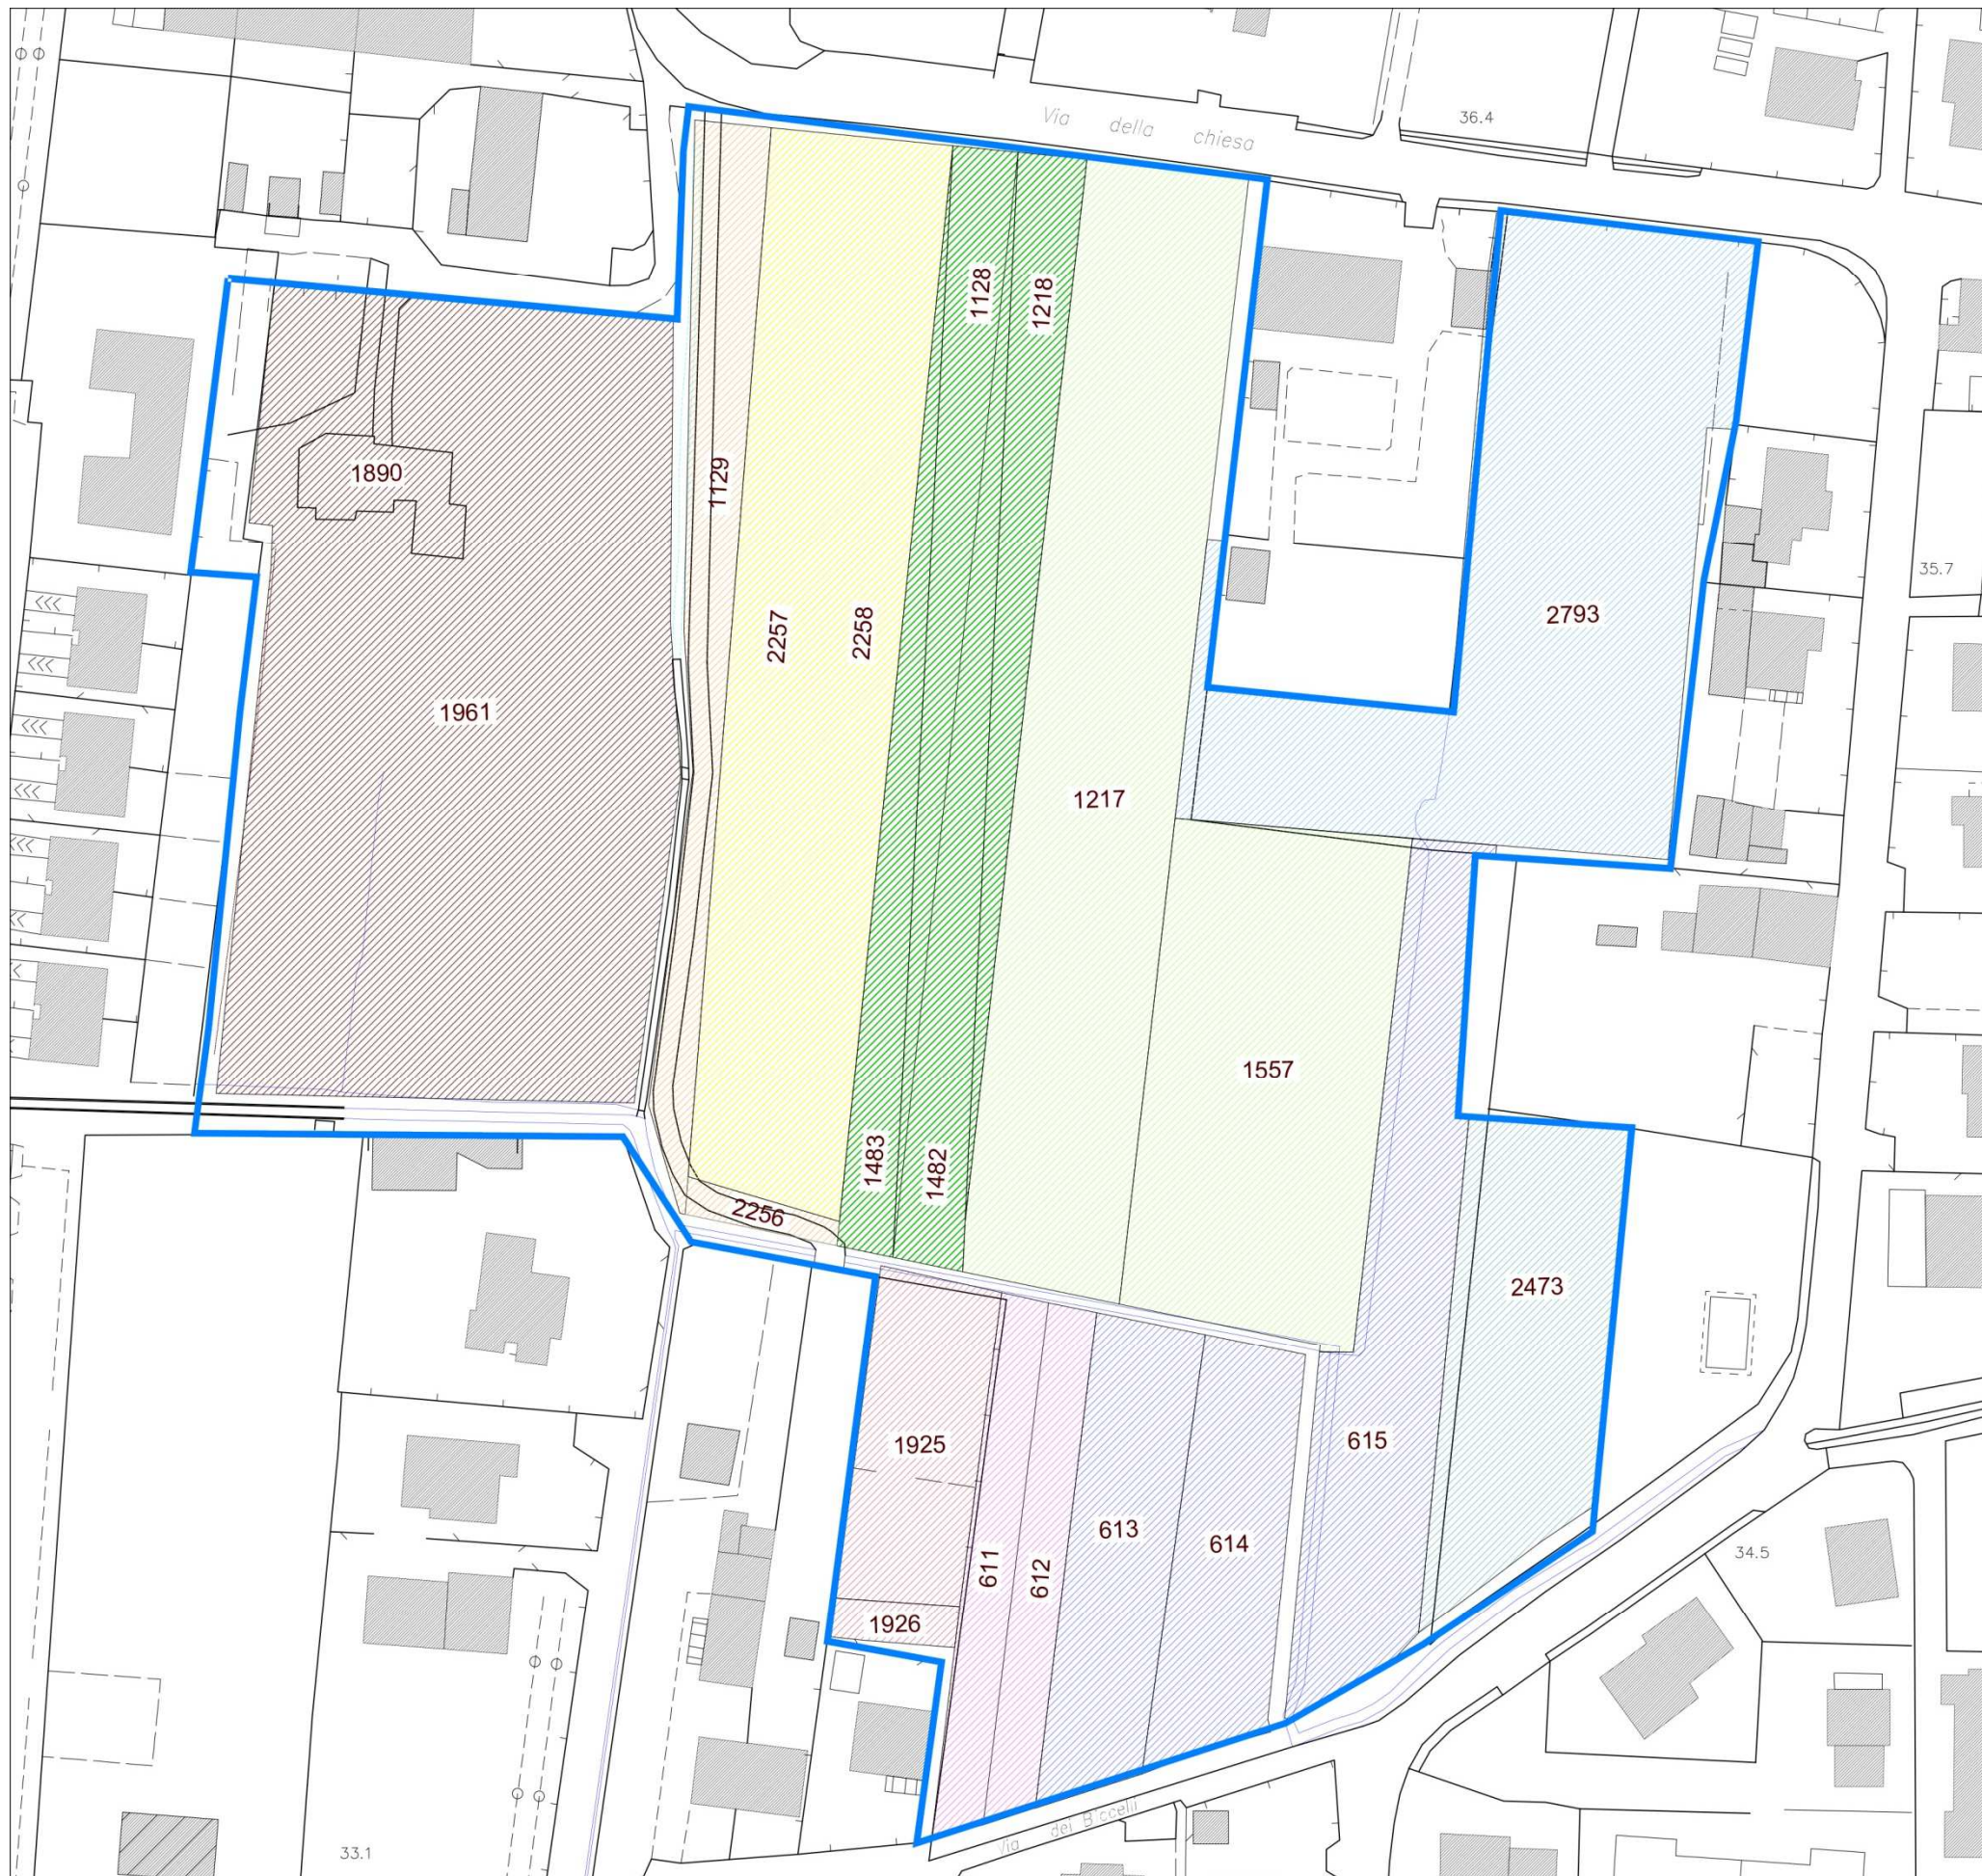

COMPOSIZIONE FONDIARIA ATTUALE

Legenda:

Particella	Proprietario
1890 1961	Nannizzi Dante Serra Simona
1129 2256	Giammattei Carla
2257 2258	Rocchi Luigi
1483-1128 1482-1218	Rocchi Moreno
2793 (porzione)	Off.Meccanica Meri
1217 1557	Martinelli Roberto Grassi Grazia
1925 1926	Rocchi Daniela Rocchi Margherita
611 (porzione) 612 (porzione)	Paolinetti Marietta Paolinetti Pietro
613 (porzione) 614 (porzione) 615 (porzione)	Moni Isa
2473 (porzione)	Petrini Giuseppe

— AREA AMBITO DI PEREQUAZIONE