
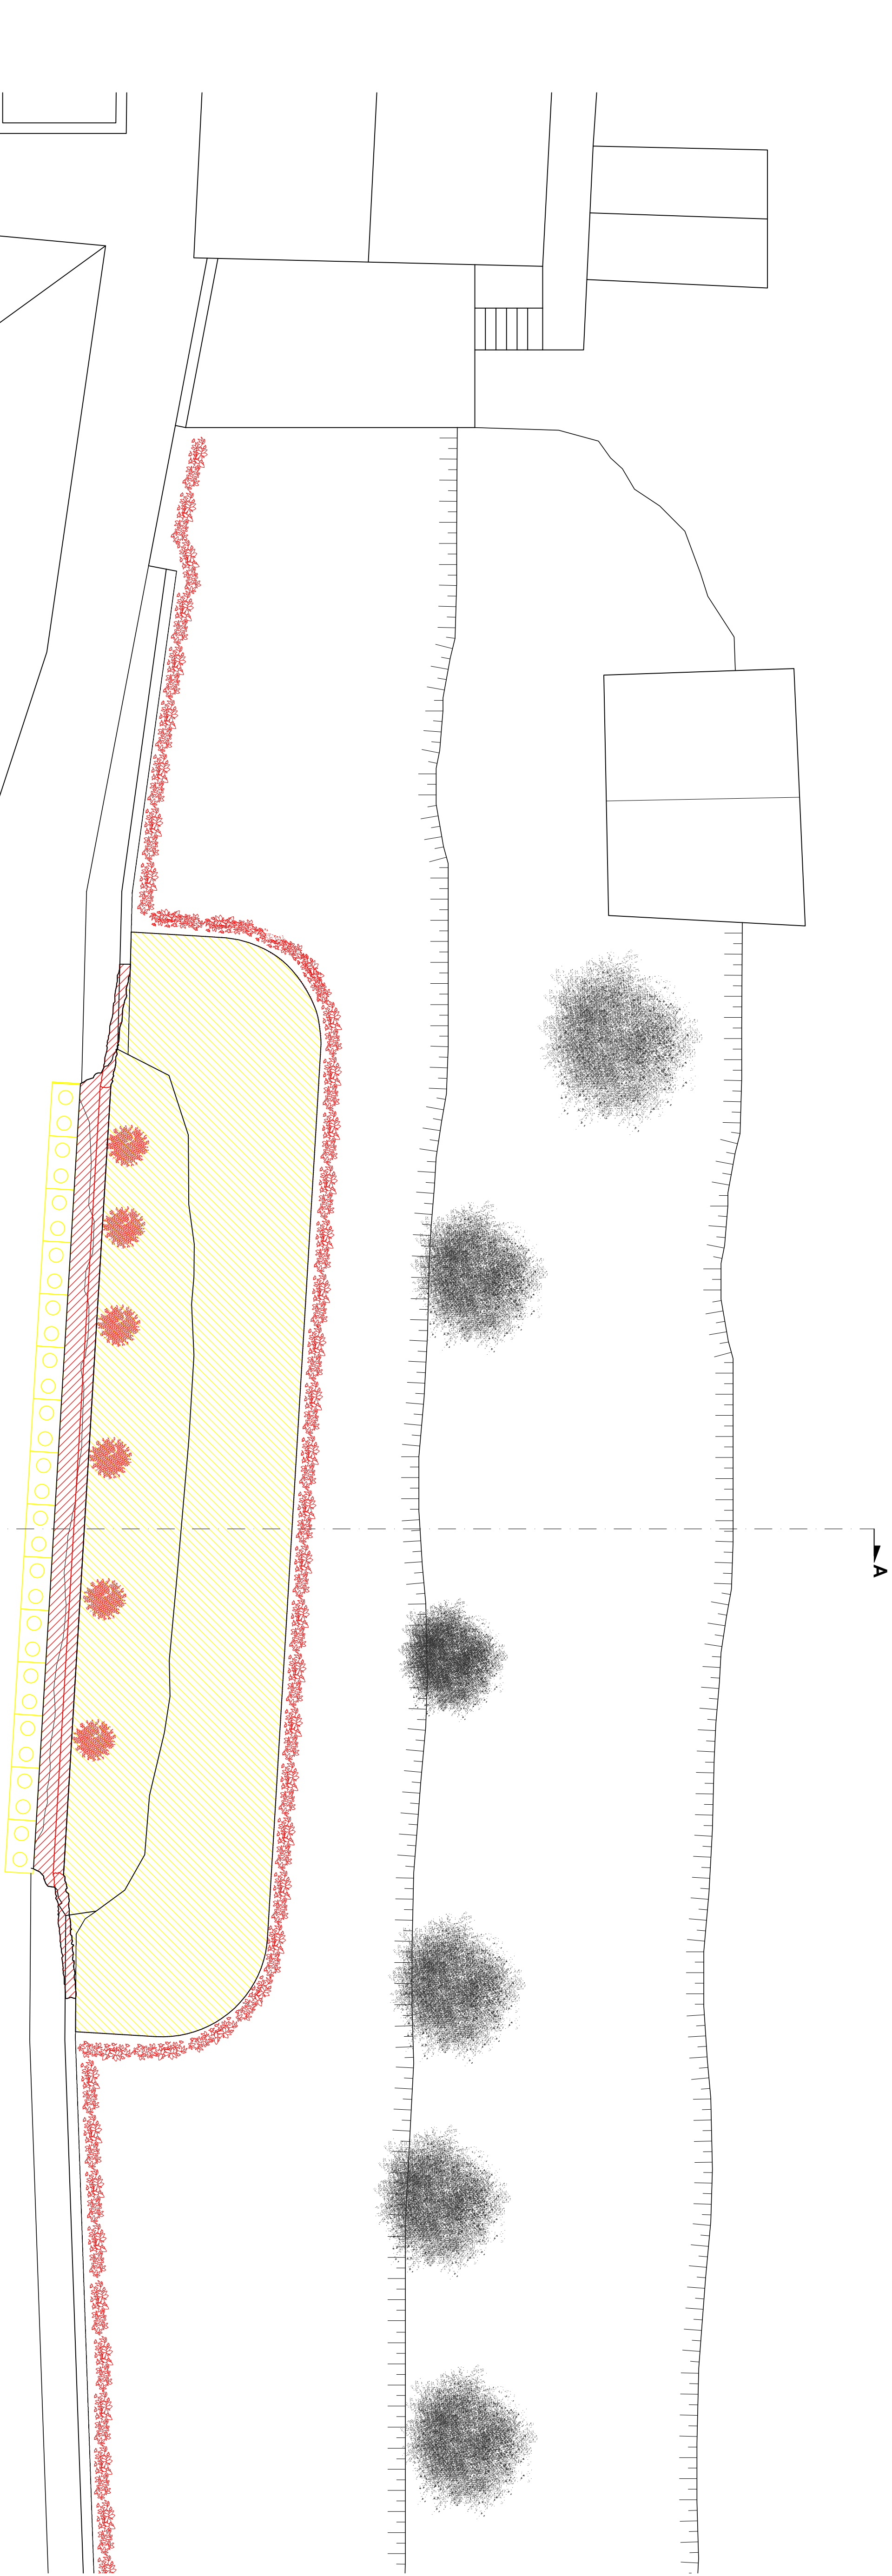


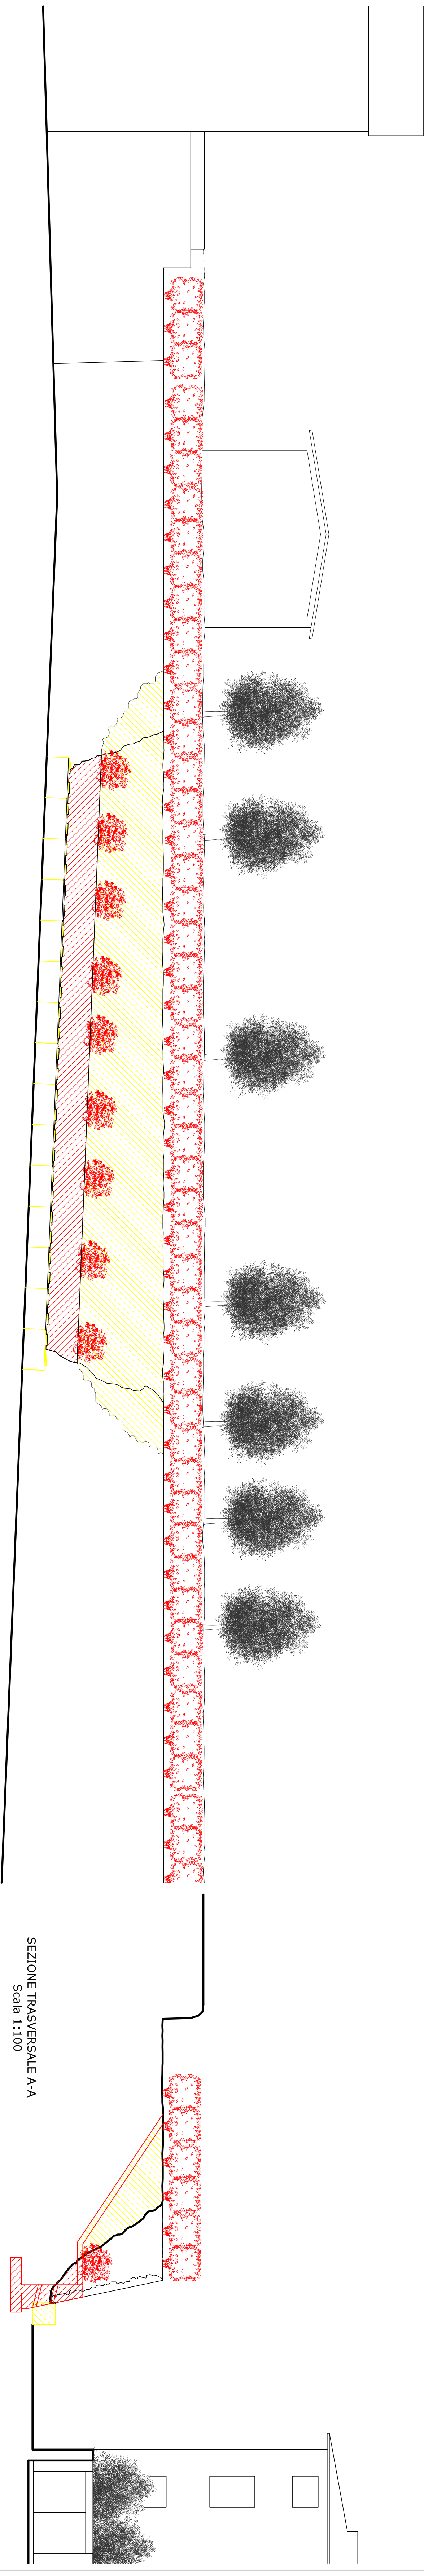

LEGENDA:	
	DEMOLIZIONI/RIMOZIONI
	COSTRUZIONI/INSERIMENTI

LAVORI		PROGETTAZIONE		COMMITTENTE	
Edilizia				Comune di Capannori	
Via Passetto 9/A Int.2		Via Passetto 9/A Int.2		S. Andrea di Capannori (LU) - Via Carlo di Vico	
Via Lancia, Capannori (LU) Tel. 0585429214		Via Lancia, Capannori (LU) Tel. 0585429214		OPERE DI REALIZZAZIONE DI MURO BORDO	
Via Lancia, Capannori (LU) Tel. 0585429214		Via Lancia, Capannori (LU) Tel. 0585429214		STRADA A CONTENIMENTO DEL TERRENO E	
04		04		DEL FRONTE INTERESSATO DA MOVIMENTO	
DATA		DATA		FRANCO	
07/10/2022		07/10/2022		STATO SOVRAPPONTO	
SCALA		SCALA		Confronto tra Stato Attuale e Stato di Progetto	
00		00			