


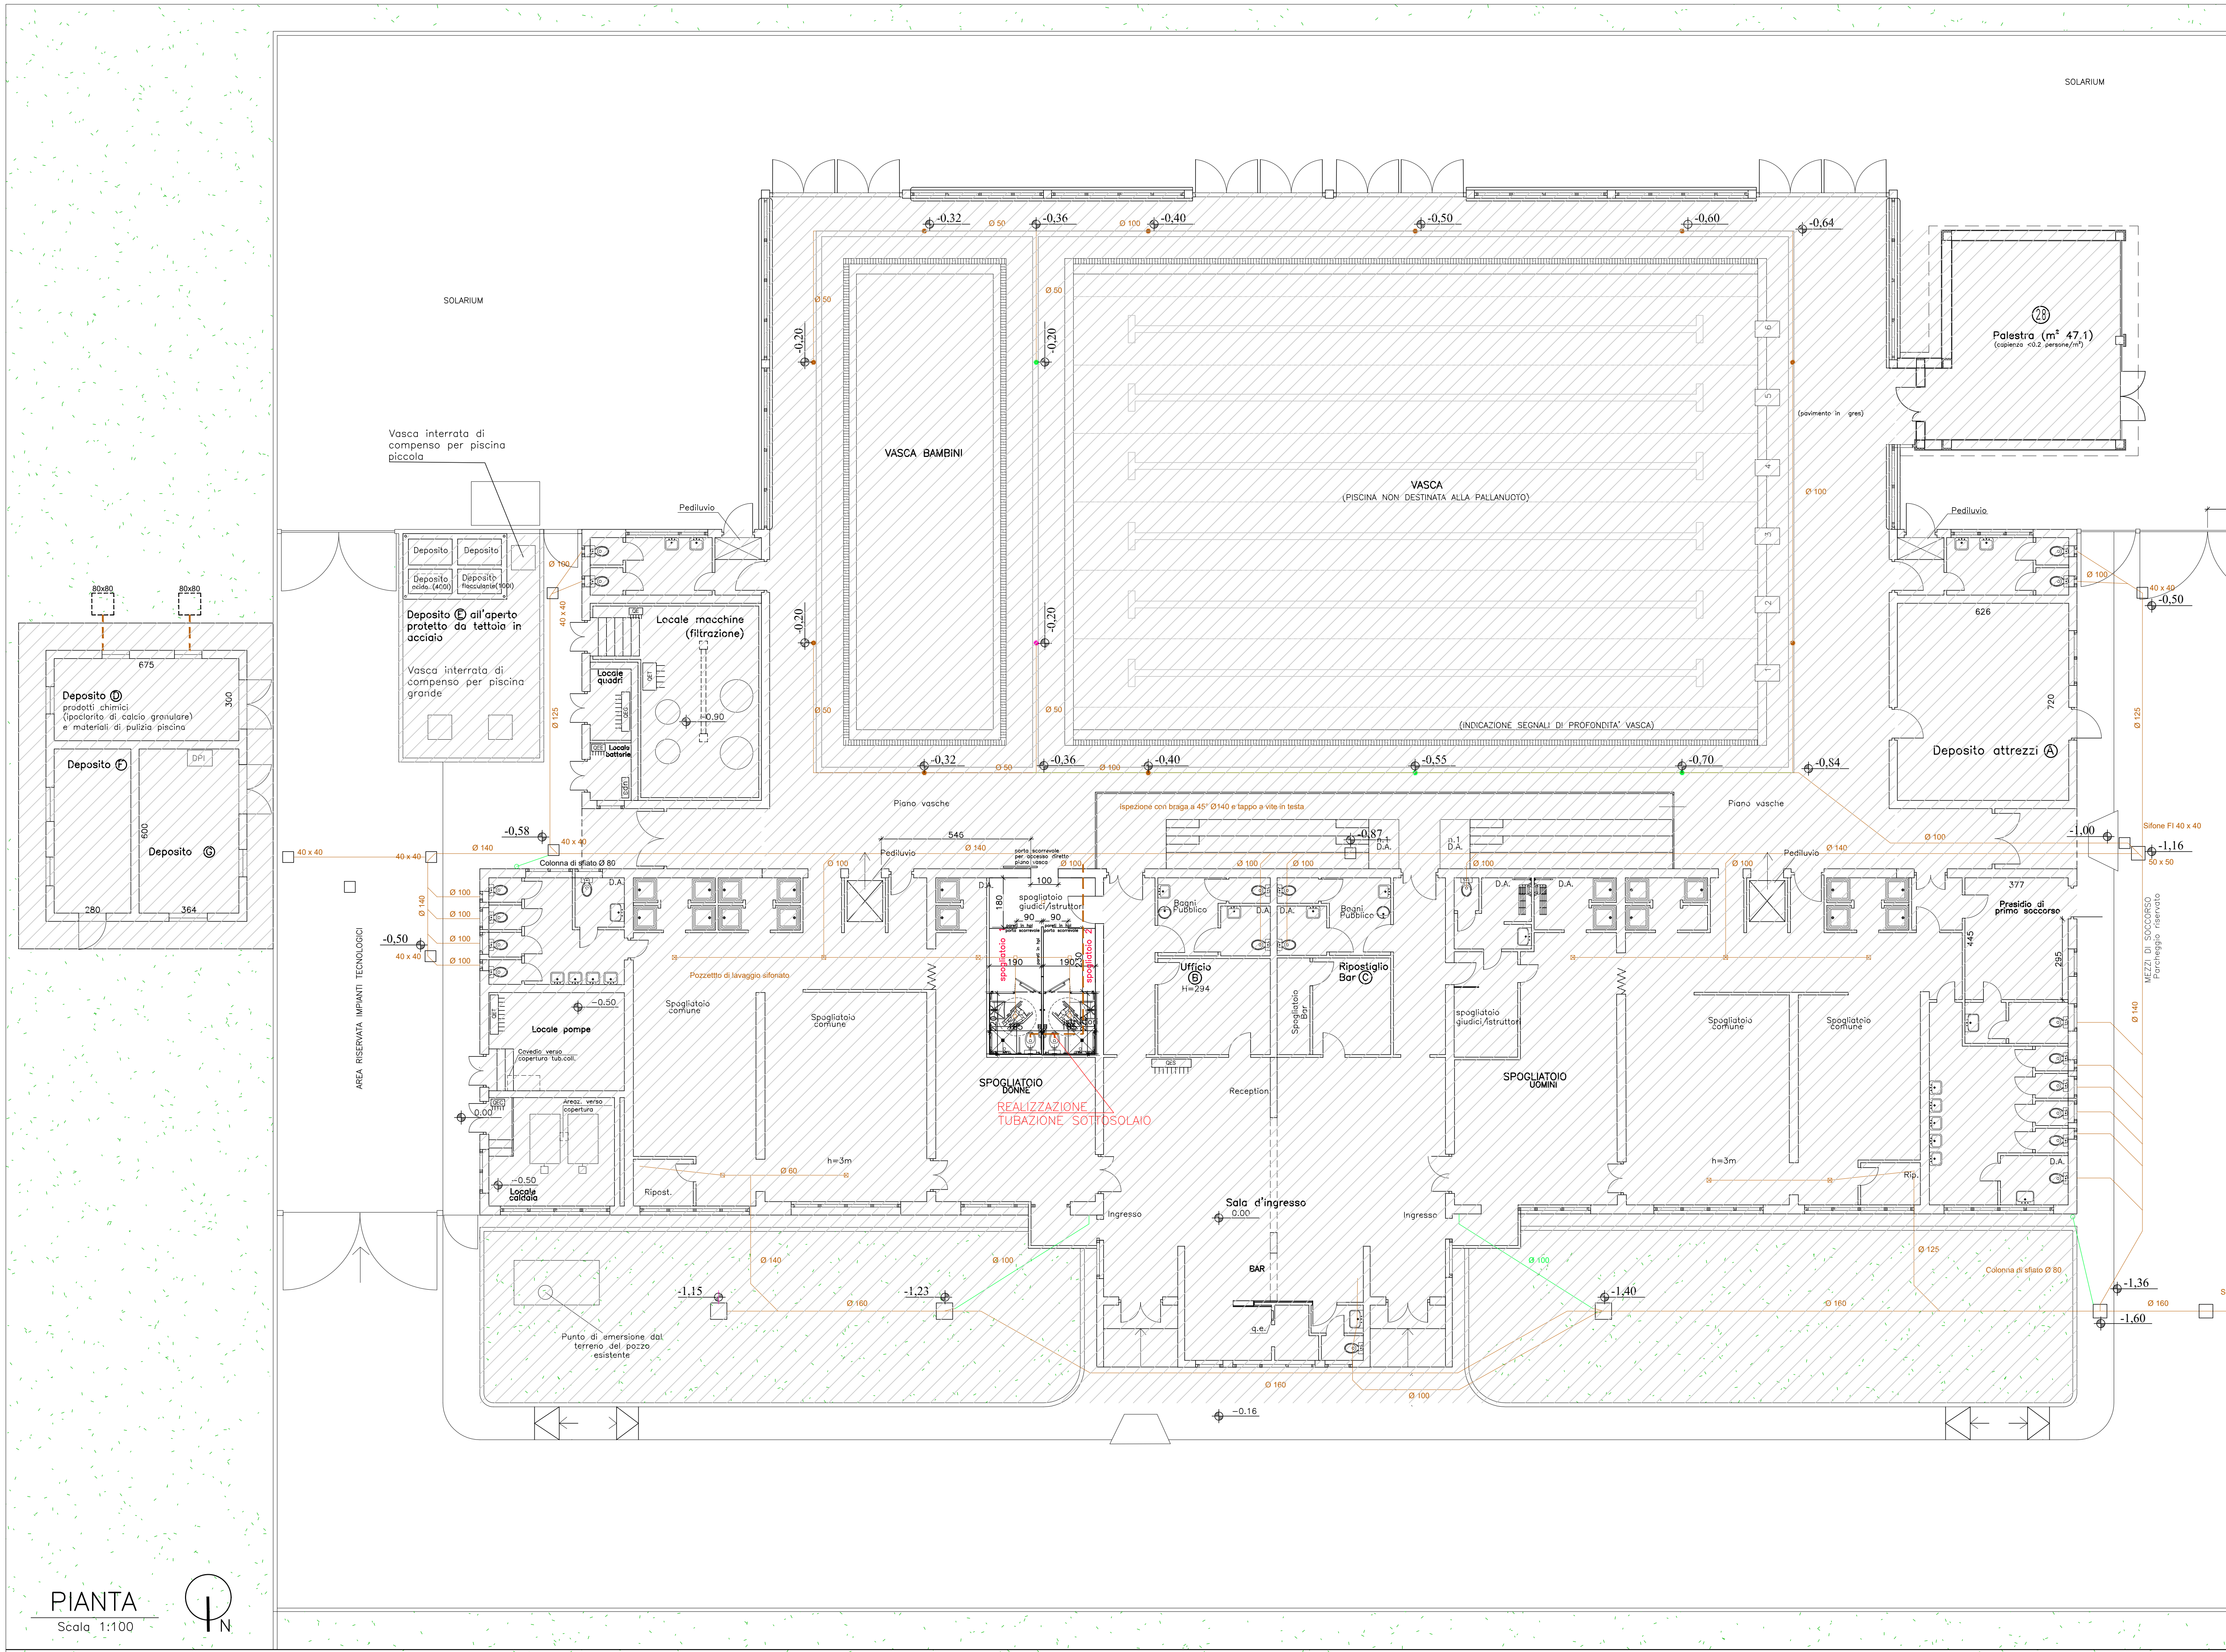

LEGENDA			
ESISTENTE		PROGETTO	
	ACQUE BIANCHE		ACQUE BIANCHE
	ACQUE NERE		ACQUE NERE
	POZZETTI		POZZETTI
	DISCENDENTI		DISCENDENTI
	NON OGGETTO DI INTERVENTO		

PARTICOLARE "A"

Ø 50
Controtubo Ø 140
Condotta Ø 50

PARTICOLARE "B"

Ø 50
Controtubo Ø 140
Condotta Ø 100

PARTICOLARE "C"

Tappo a vite
Ø 140
Condotta Ø 100

COMUNE DI CAPANNORI
Settore Servizi alla città

**Progetto di riordino tecnico funzionale
della piscina comunale di Capannori - LOTTO 3**

ELABORATI TECNICI:
STATO DI PROGETTO - MODIFICHE SCHEMA DI
PRINCIPIO IMPIANTO SCARICHI FOGNARI

LOCALIZZAZIONE
GPS: Lat. Long.
Coordinate
Comune Capannori
Fraz. Capannori - Via della Piscina snc

Note

PROGETTO DEFINITIVO

Il Progettista:
Arch. Marco Pantera
Vicolo dell'Altospacio 14, 55100 LUCCA

La Committenza:
COMUNE DI CAPANNORI
RUP: GEOM. **GIOVANNI NARDINI**

Decembre 2018

Progetto: File name: Scale: 1:100 CIB: studio.ctb

REV. 01 02 03 04

TAV.
1.3_SP_MEC-02

IMPIANTI MEC. E IDRICO-SAN.