



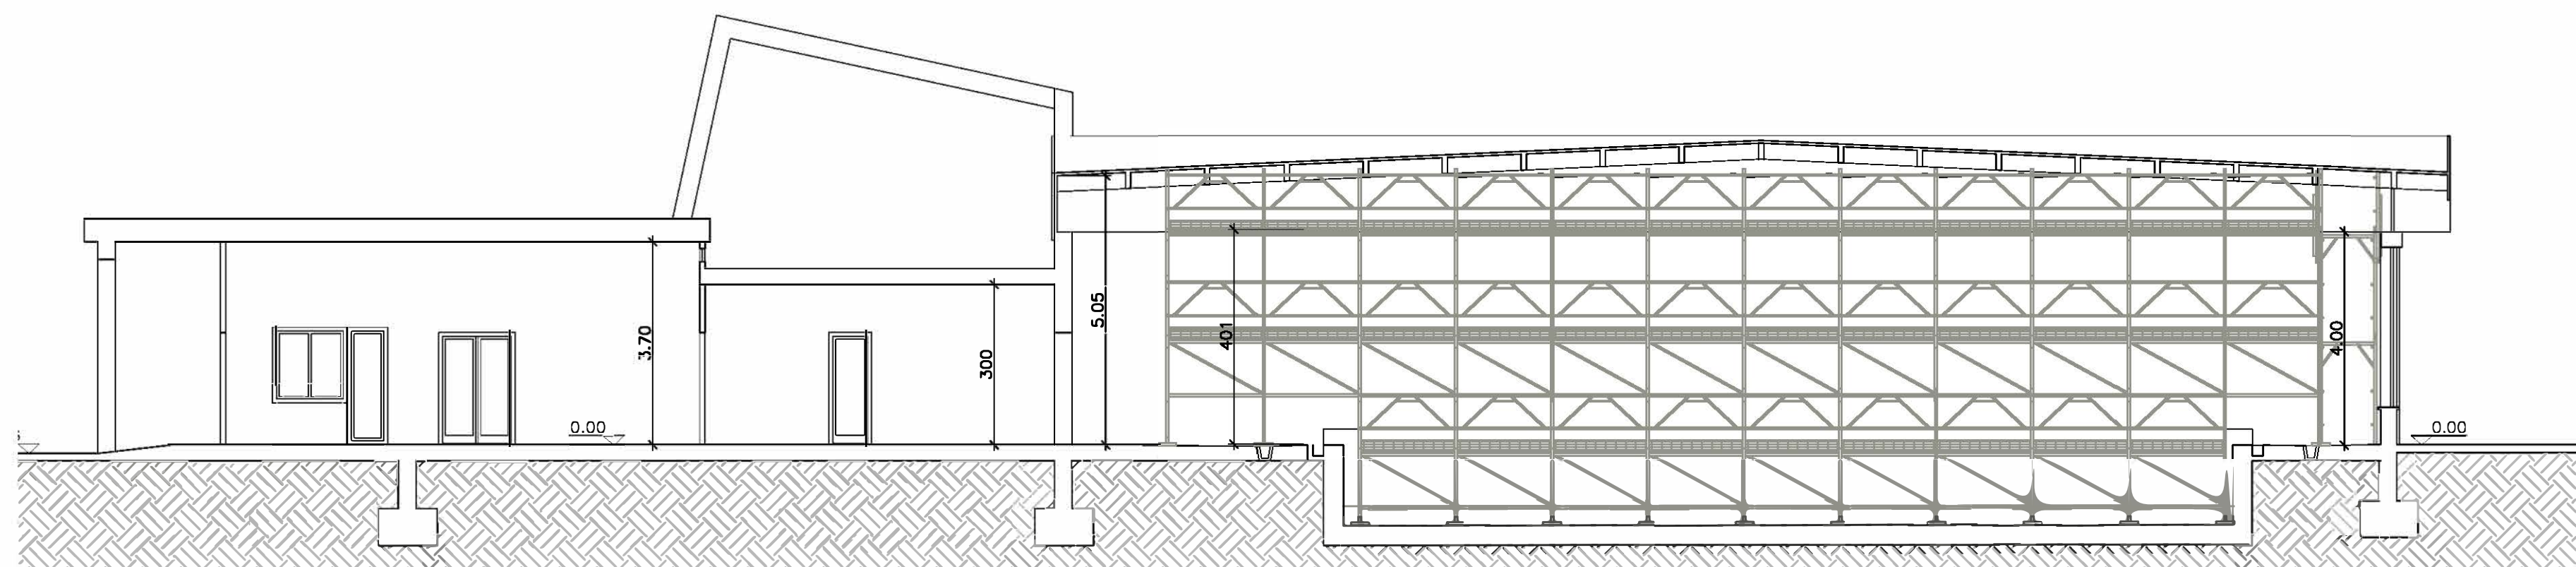

SEZIONE TRASVERSALE
scala 1:200

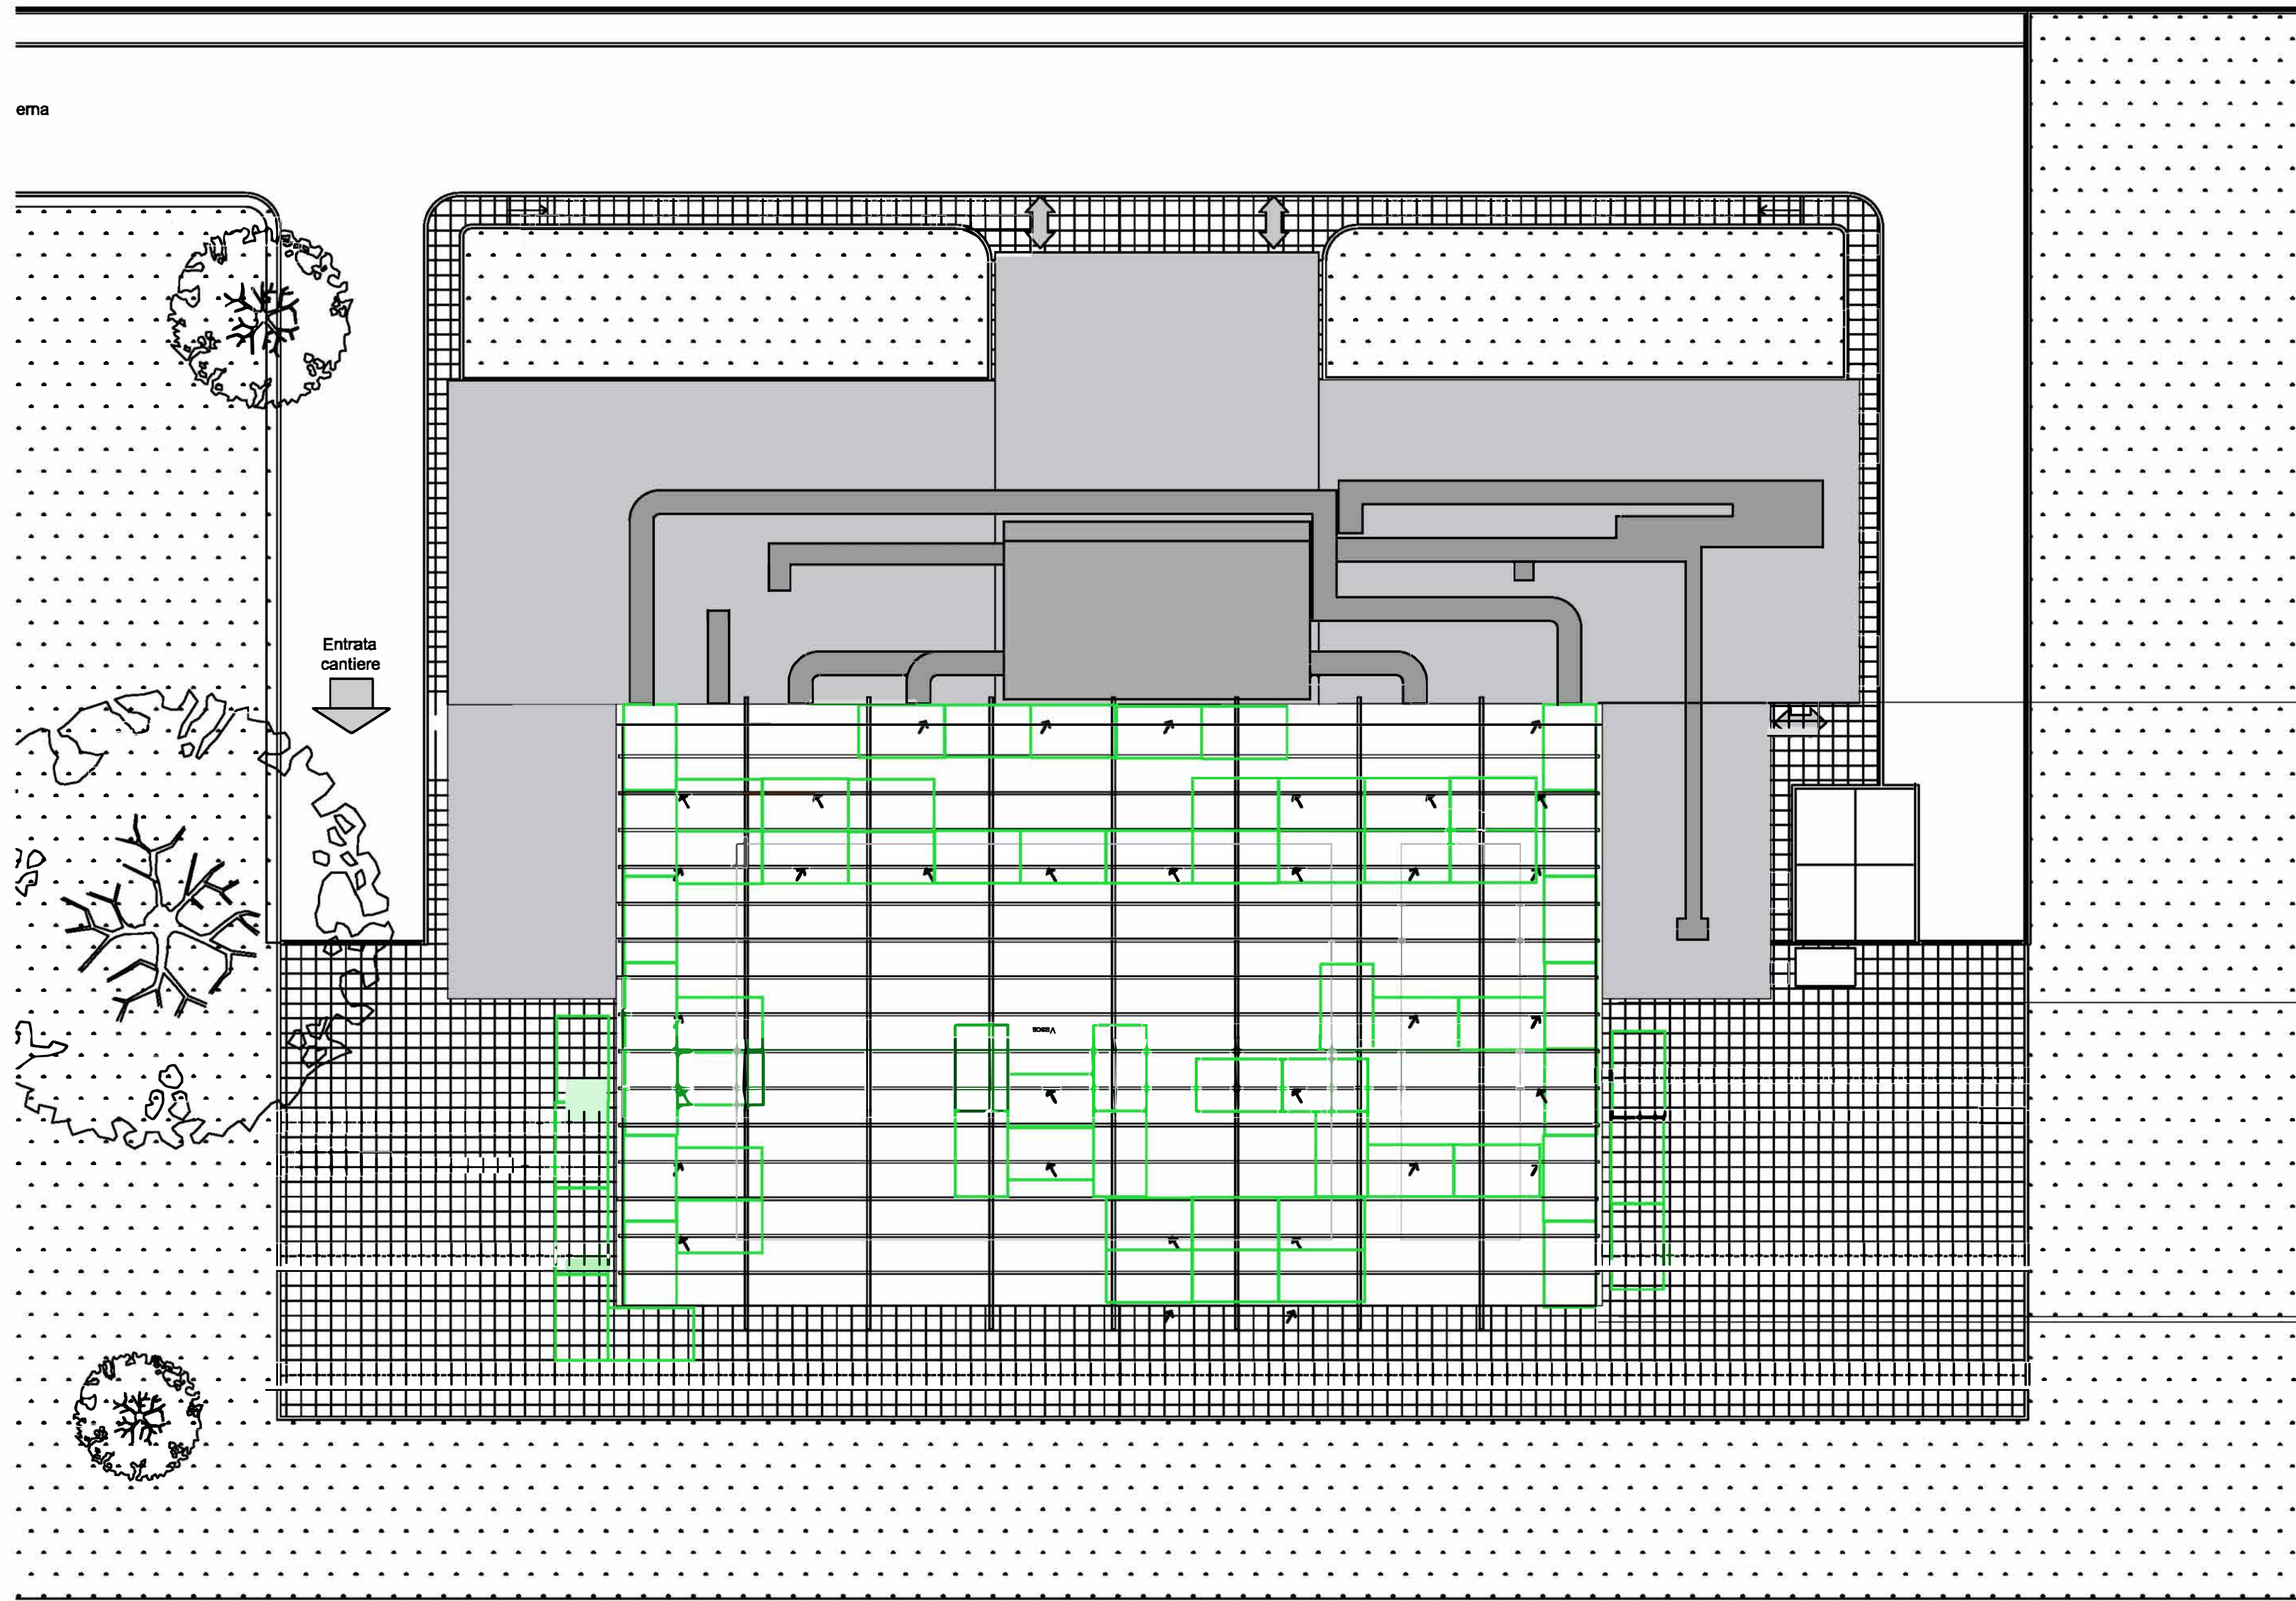

PLANIMETRIA GENERALE
scala 1:200



COMUNE DI CAPANNORI
Settore Servizi alla città

RIQUALIFICAZIONE PISCINA COMUNALE - INTERVENTO COPERTURA

ELABORATI TECNICI:
OPERE PROVVISORIALI

LOCALIZZAZIONE:
GPS: Lat. Long.
Coordinate:
Comune Capannori
Fraz. Capannori - Via della Piscina vec

Note

PROGETTO ESECUTIVO

Il Progettista :
Ing. Luigi Pantera
Via delle Tagliate di S. Marco 130-55100 LUCCA

La Committenza:
COMUNE DI CAPANNORI
R.U.P. : Ing. *YINICIO MARCHETTI*

TIMBRO E FIRMA

Giugno
2023

Progetto: _____ File name: _____
Scale: 1:100 Cth: studio.ctb

REV. 01 : 02 : 03 : 04 :

TAV.
6

OPERE ARCHITETTONICHE