




- SCHEMA MULTIFILARE IMPIANTO RIVELAZIONE INCENDIO -

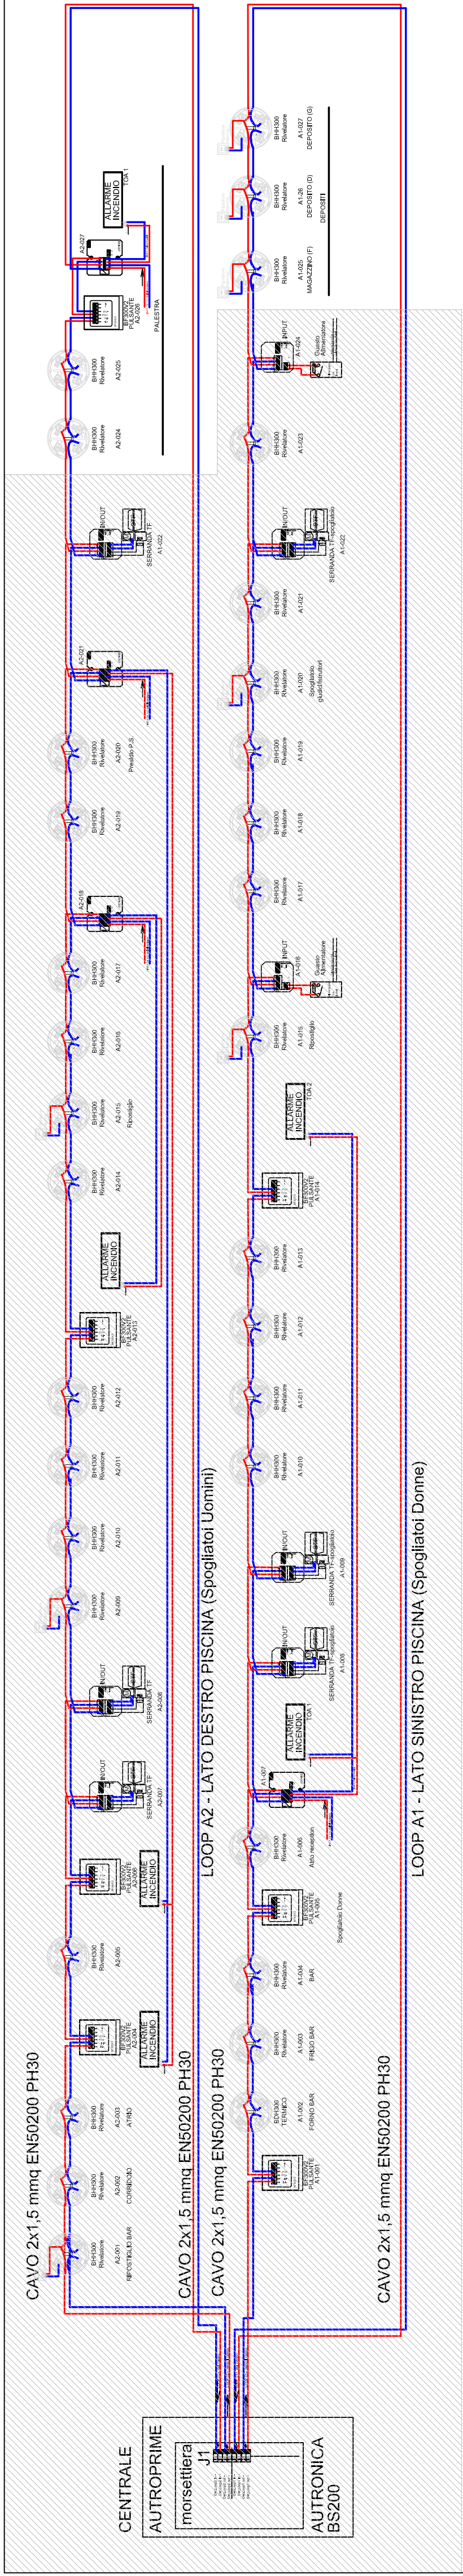


COLLEGAMENTI A VISTA
SCATOLA DERIVAZIONE

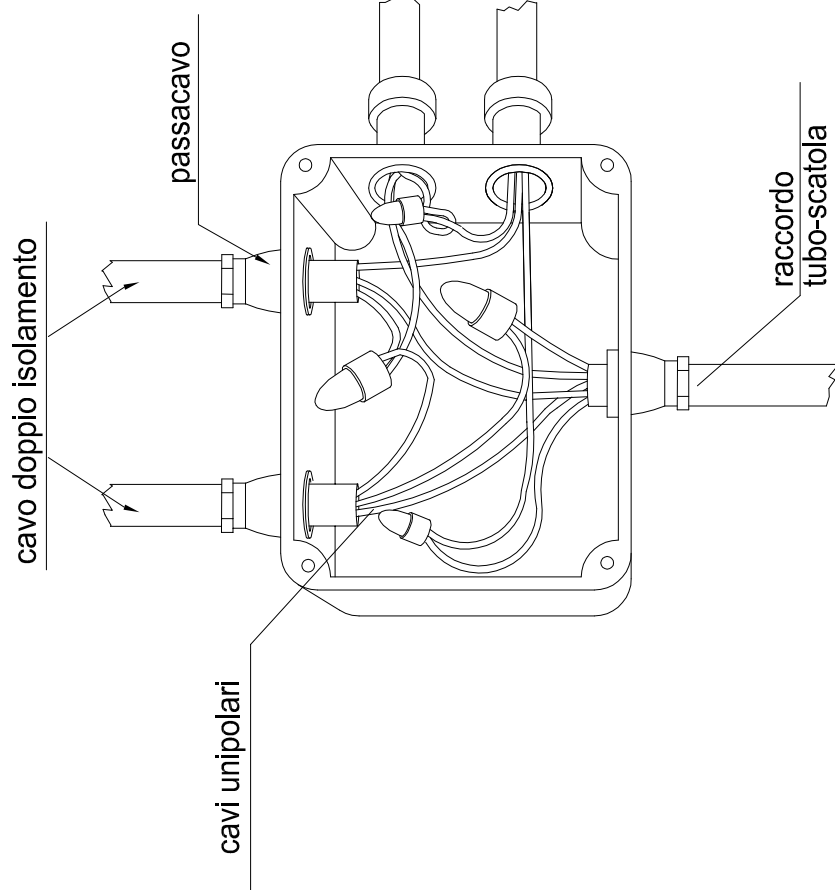



COLLEGAMENTI A VISTA
SCATOLA PORTAFRUTTI - VISTA LATERALE

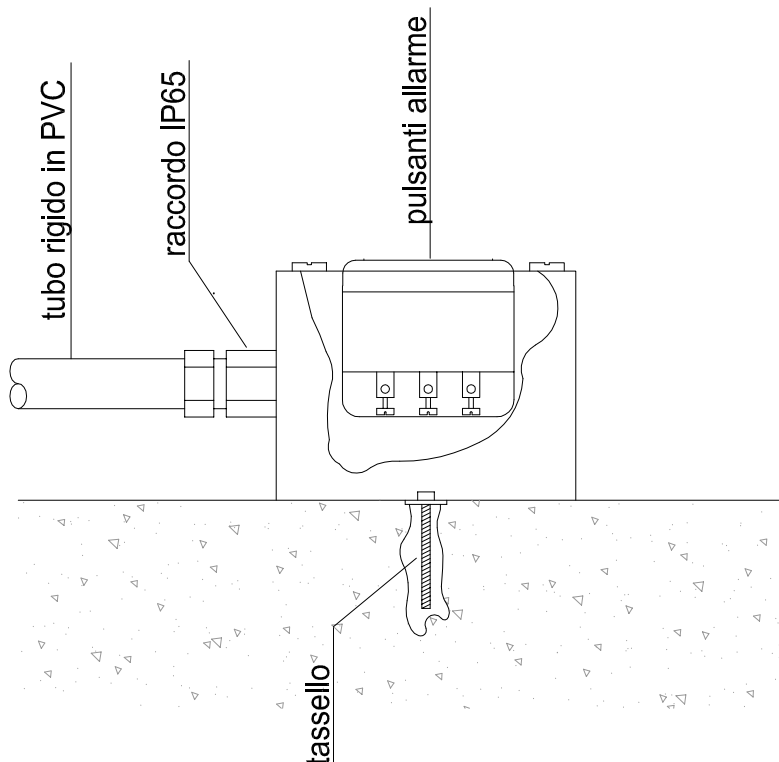

TIPICO ALIMENTAZIONE DA CANALINA

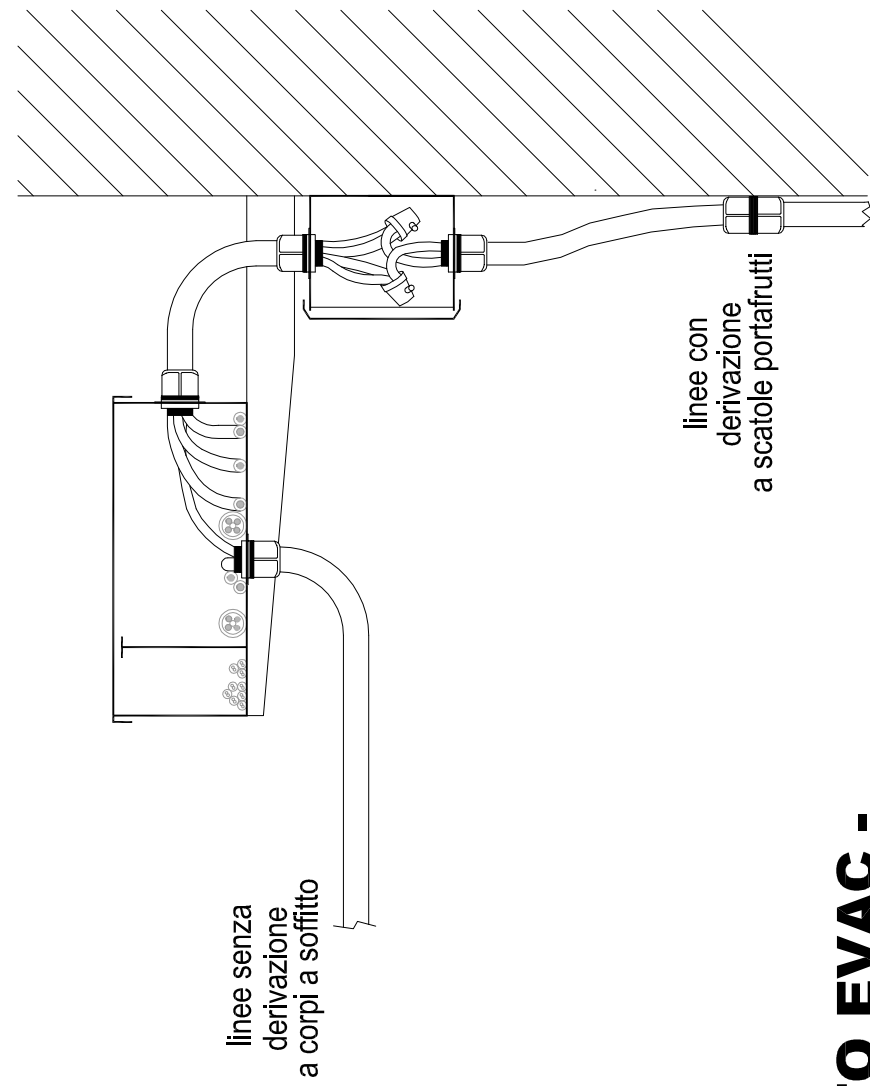

- SCHEMA UNIFILARE IMPIANTO EVAC -

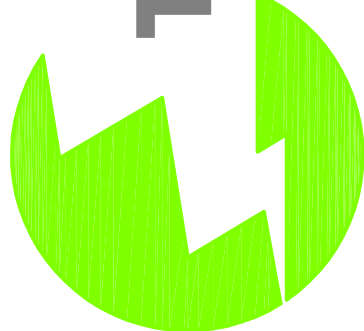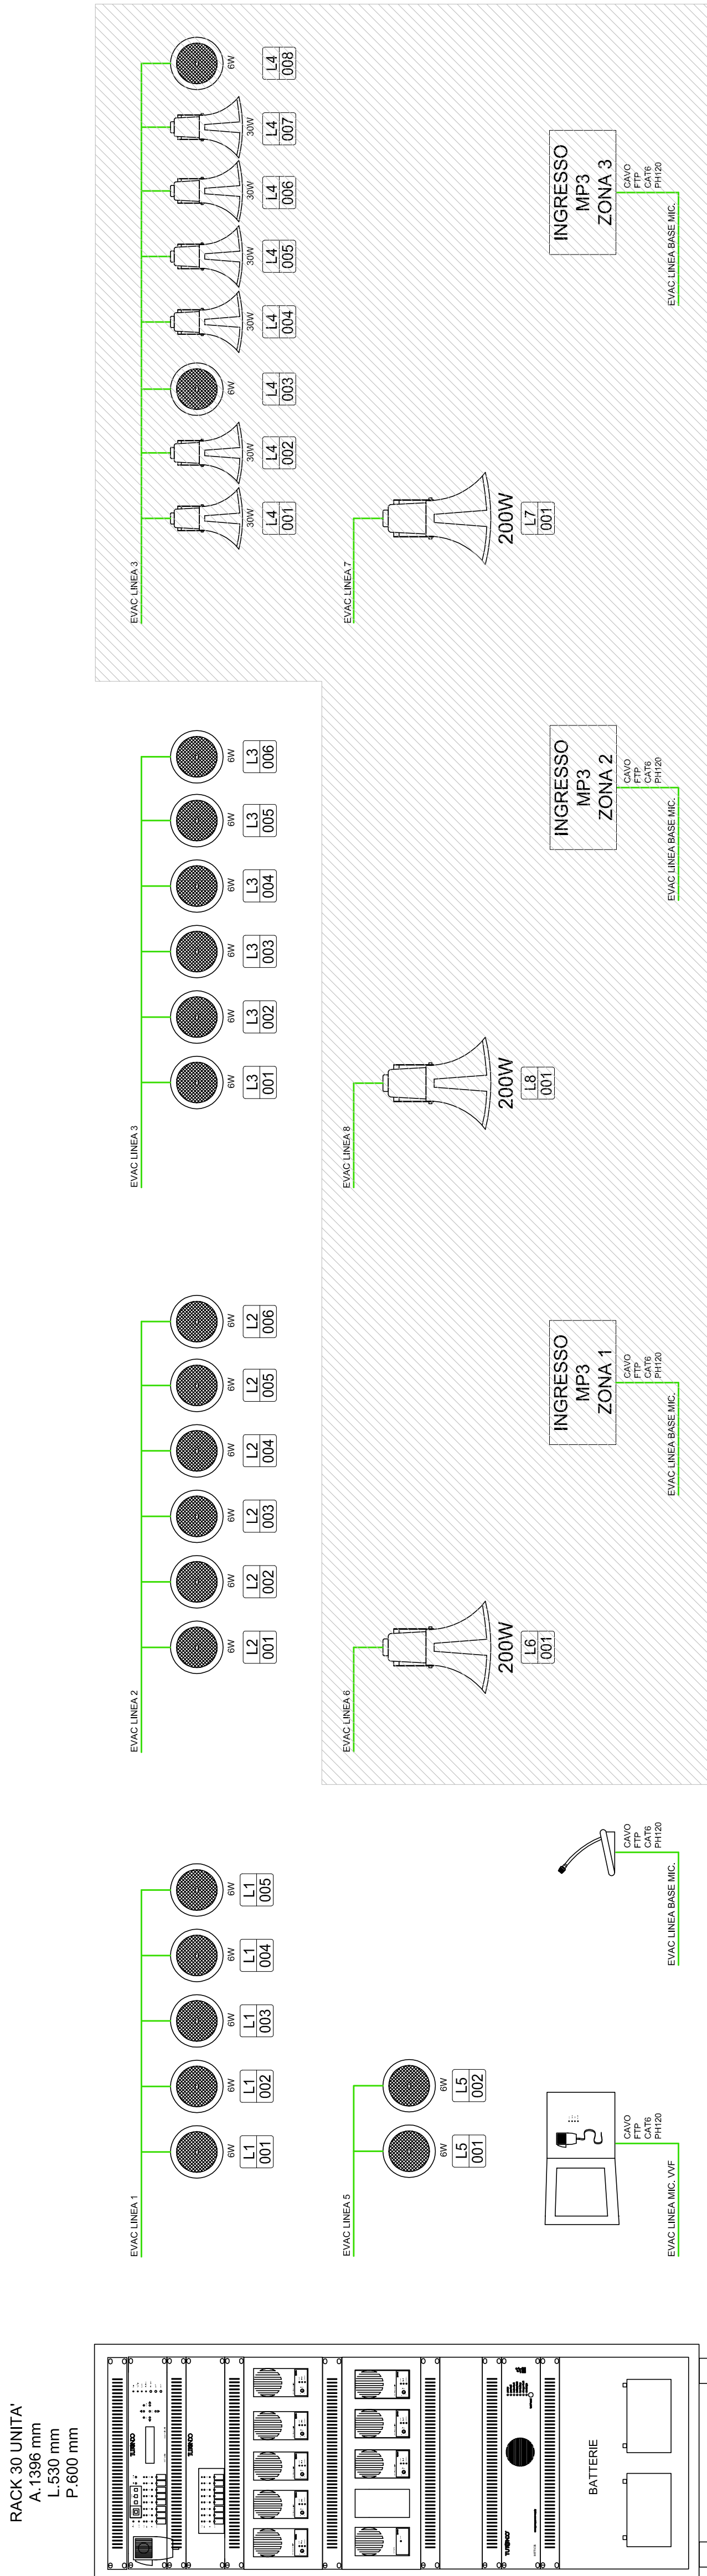

TEKNOSTUDIO LUCCA

Progettazione impianti

Giuseppe Giorgi Perito Industriale
Via di Sant'Andrea, 90 - 55012 San Giulio di Comito (LU)
T+39 0583/1801867 e-mail: progetti@teknostudiolucca.it
P.IVA 01845370467 - C.F. GRGGPP68E26E715X
Iscrizione Collegio Periti Industriali di Lucca n. 681

Data :	19/10/2018	Tavola:
Scala :	varie	
Commissi:	C-009-2018	
File dati:	D009-18_Spe-004.dwg	
Revisione 1	Progetto definitivo	Data: 19/10/2018
Revisione 2		Data:
Revisione 3		Data:
Revisione 4		Data:
Committente:		
COMUNE DI CAPANNORI		
Piazza Aldo Moro, 1 - Capannori (LU)		

Oggetto:
Progetto Definitivo degli Impianti Elettrici e Speciali, ai sensi del D.M. 22/01/2008 n.37 art. 5, comma 2, lettera c/d, per la Piscina Comunale Coperta di Capannori, sita in via della Piscina, Capannori (LU)

Progetto impianti speciali:
- Particolari costruttivi