



POLISTUDI
PROFESSIONALITÀ INTEGRATE

Geom. Mauro Giusfredi
via di Sottopoggio n° 12/A,
fraz. Guamo, Capannori (LU)
mauro.giusfredi@polistudi.it
telefono / fax 0583 - 947513

Arch. Elena Pino

Ing. Alessandro Sestigliani

OGGETTO: PIANO ATTUATIVO SU PORZIONE DI COMPLESSO INDUSTRIALE " CARTOGRAFICA GALEOTTI spa " FRAZIONE DI GUAMO VIA PER VORNO N°15


TAVOLA: 06 - PLANIMETRIA GENERALE CON INDICAZIONE DI: COMPARTO, URBANIZZAZIONI, FABBRICATI RICOSTRUITI, OGGETTO DI RIUSO.



Scala
1/500

Richiedente: Immobiliare G S.r.l.
Leg.rapp.te Sig. Galeotti Marcello

Data
08.08.2017

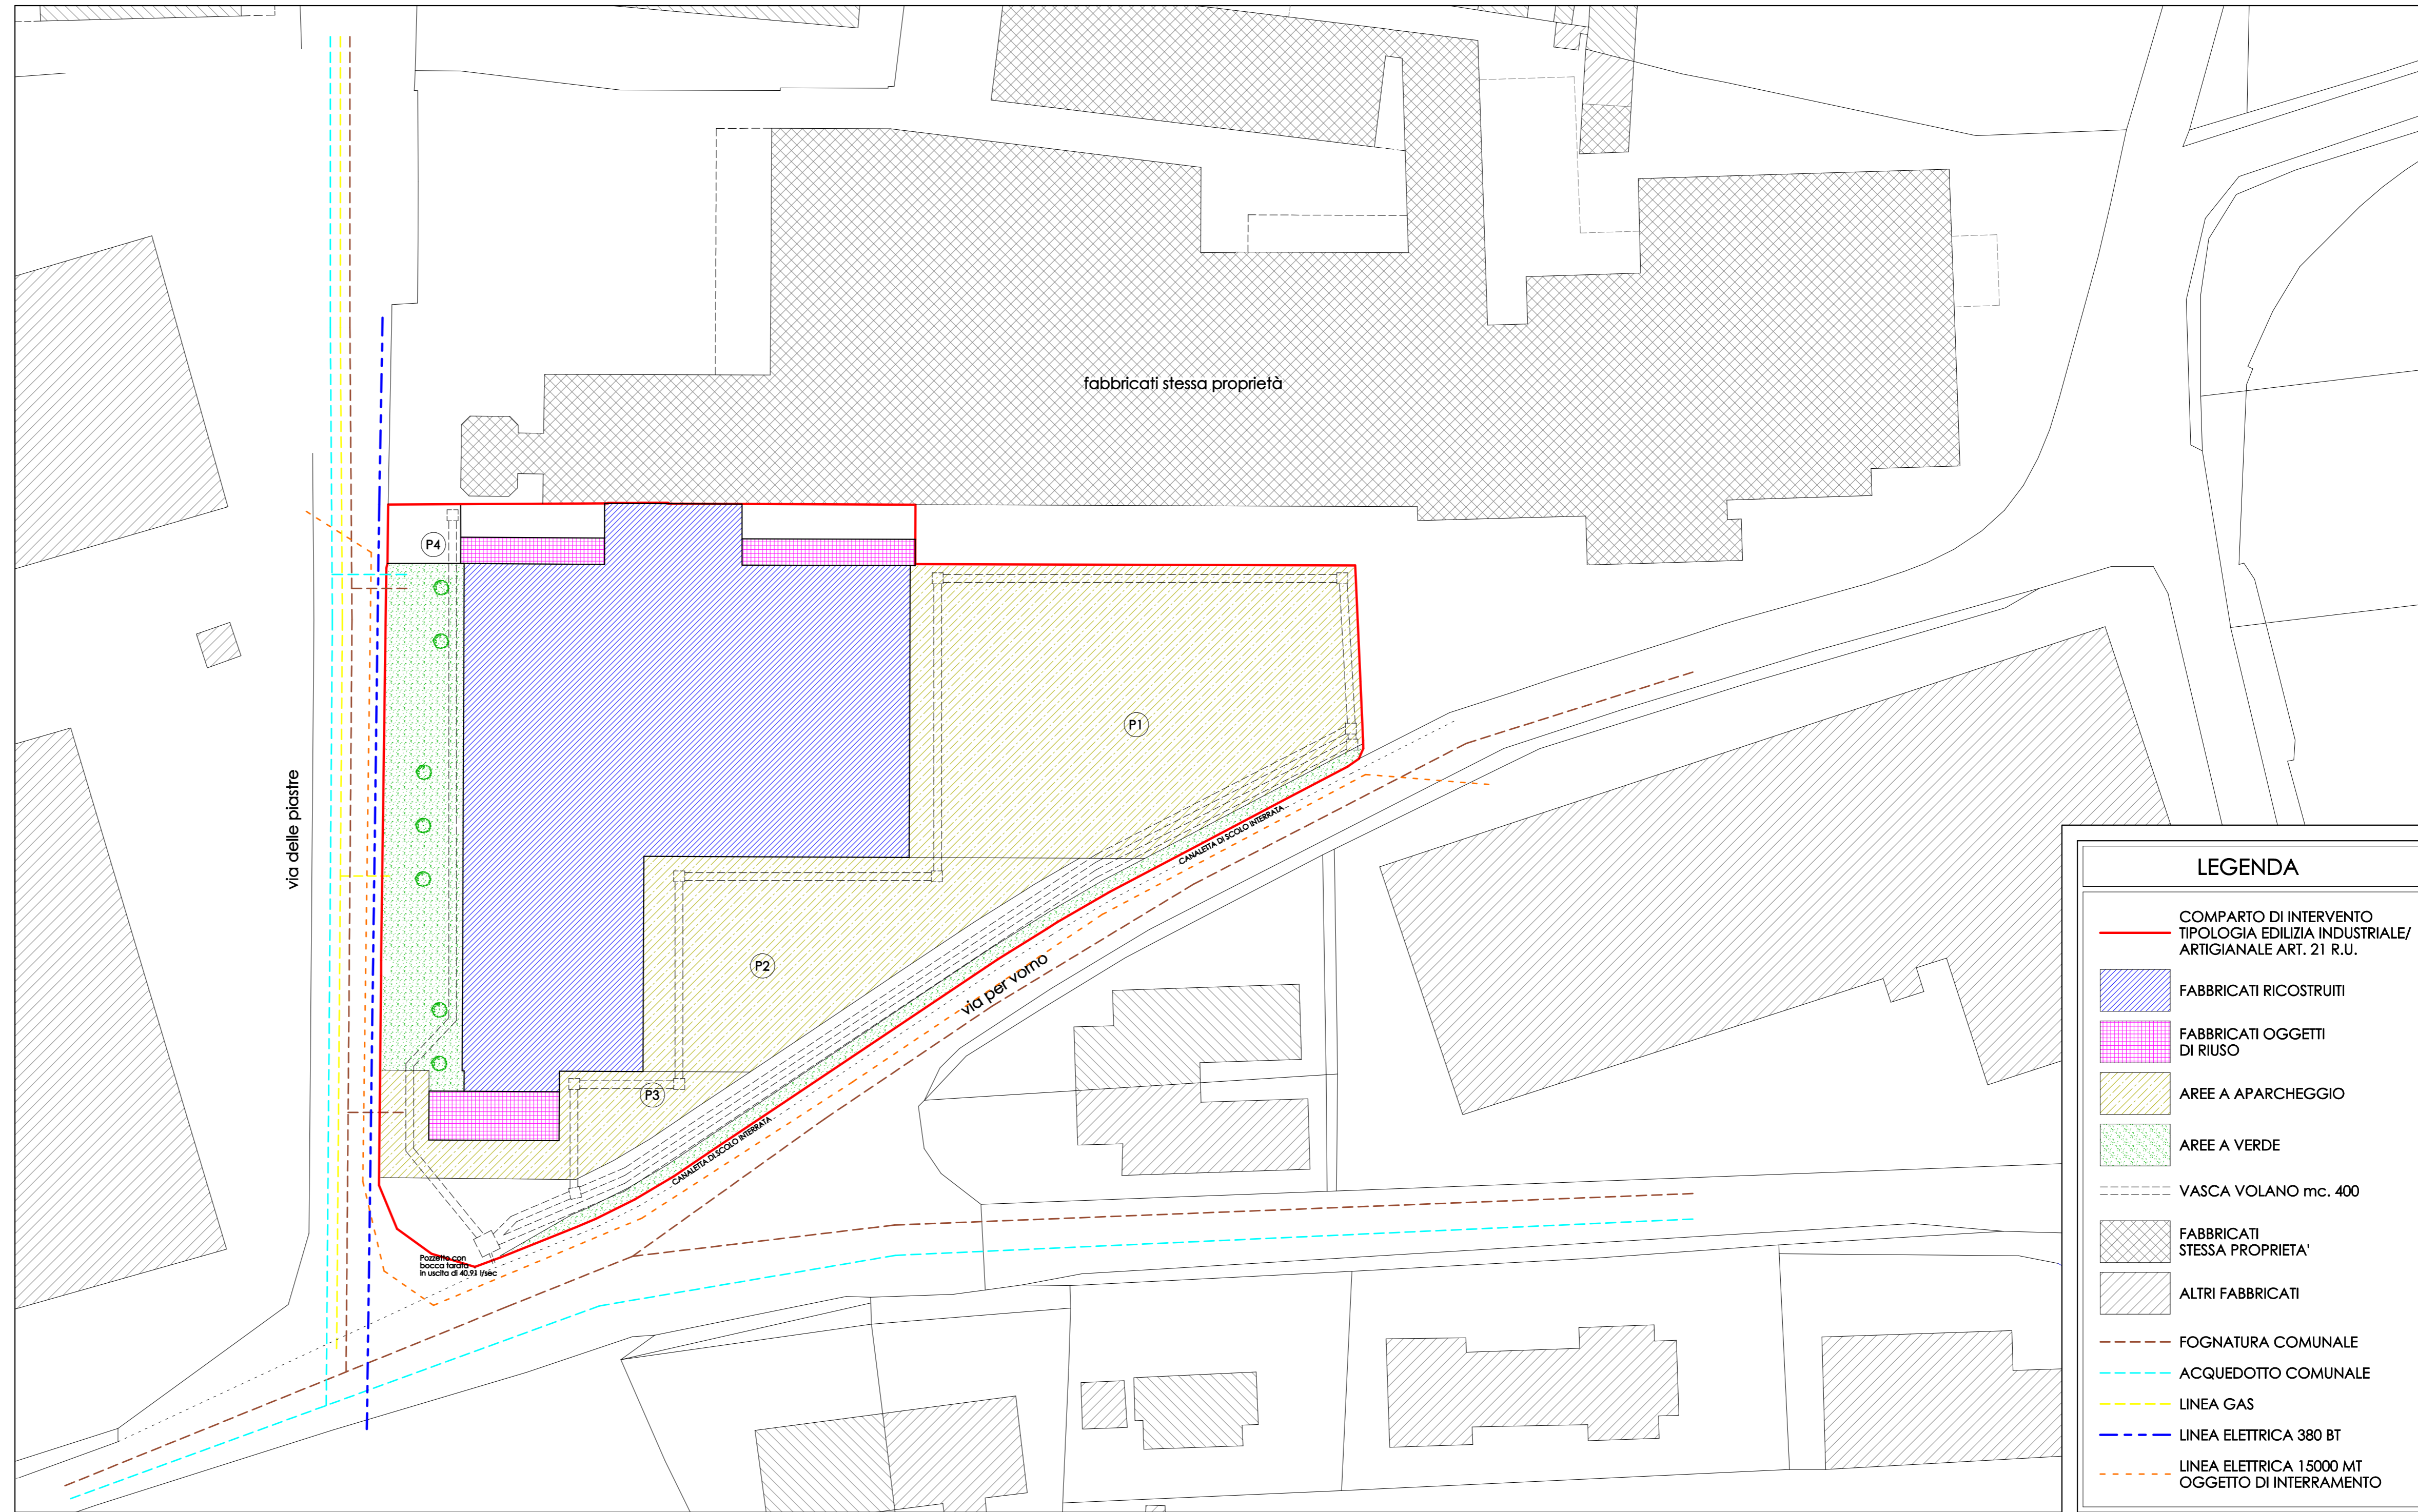

LEGENDA

- COMPARTO DI INTERVENTO TIPOLOGIA EDILIZIA INDUSTRIALE/ARTIGIANALE ART. 21 R.U.
- FABBRICATI RICOSTRUITI
- FABBRICATI OGGETTI DI RIUSO
- AREE A APARCHEGGIO
- AREE A VERDE
- VASCA VOLANO mc. 400
- FABBRICATI STESSA PROPRIETA'
- ALTRI FABBRICATI
- FOGNATURA COMUNALE
- ACQUEDOTTO COMUNALE
- LINEA GAS
- LINEA ELETTRICA 380 BT
- LINEA ELETTRICA 15000 MT OGGETTO DI INTERRAMENTO