

COMUNE DI CAPANNORI

PIANO URBANISTICO ATTUATIVO DI INIZIATIVA PRIVATA PER IL RECUPERO AI FINI RESIDENZIALI DI UN' AREA PRODUTTIVA, DISMESSA DA OLTRE UN TRIENNIO, SITA IN FRAZIONE DI LAMMARI, VIA DEL CIMITERO.

PROPRIETA': FINLERA S.R.L.

TAV. 6 : STATO DI PROGETTO - PLANIMETRIA CON INDICAZIONE DELLE UNITA' MINIME DI INTERVENTO (U.M.I.)

Disegni in scala 1:200

Il Tecnico

La Richiedente

 U.M.I. - 1

 U.M.I. - 2

 U.M.I. - 3


 U.M.I. - 4

 U.M.I. - 5

 U.M.I. - 6

 LIMITE DELL' AREA INTERESSATA DAL P.A.

PLANIMETRIA GENERALE

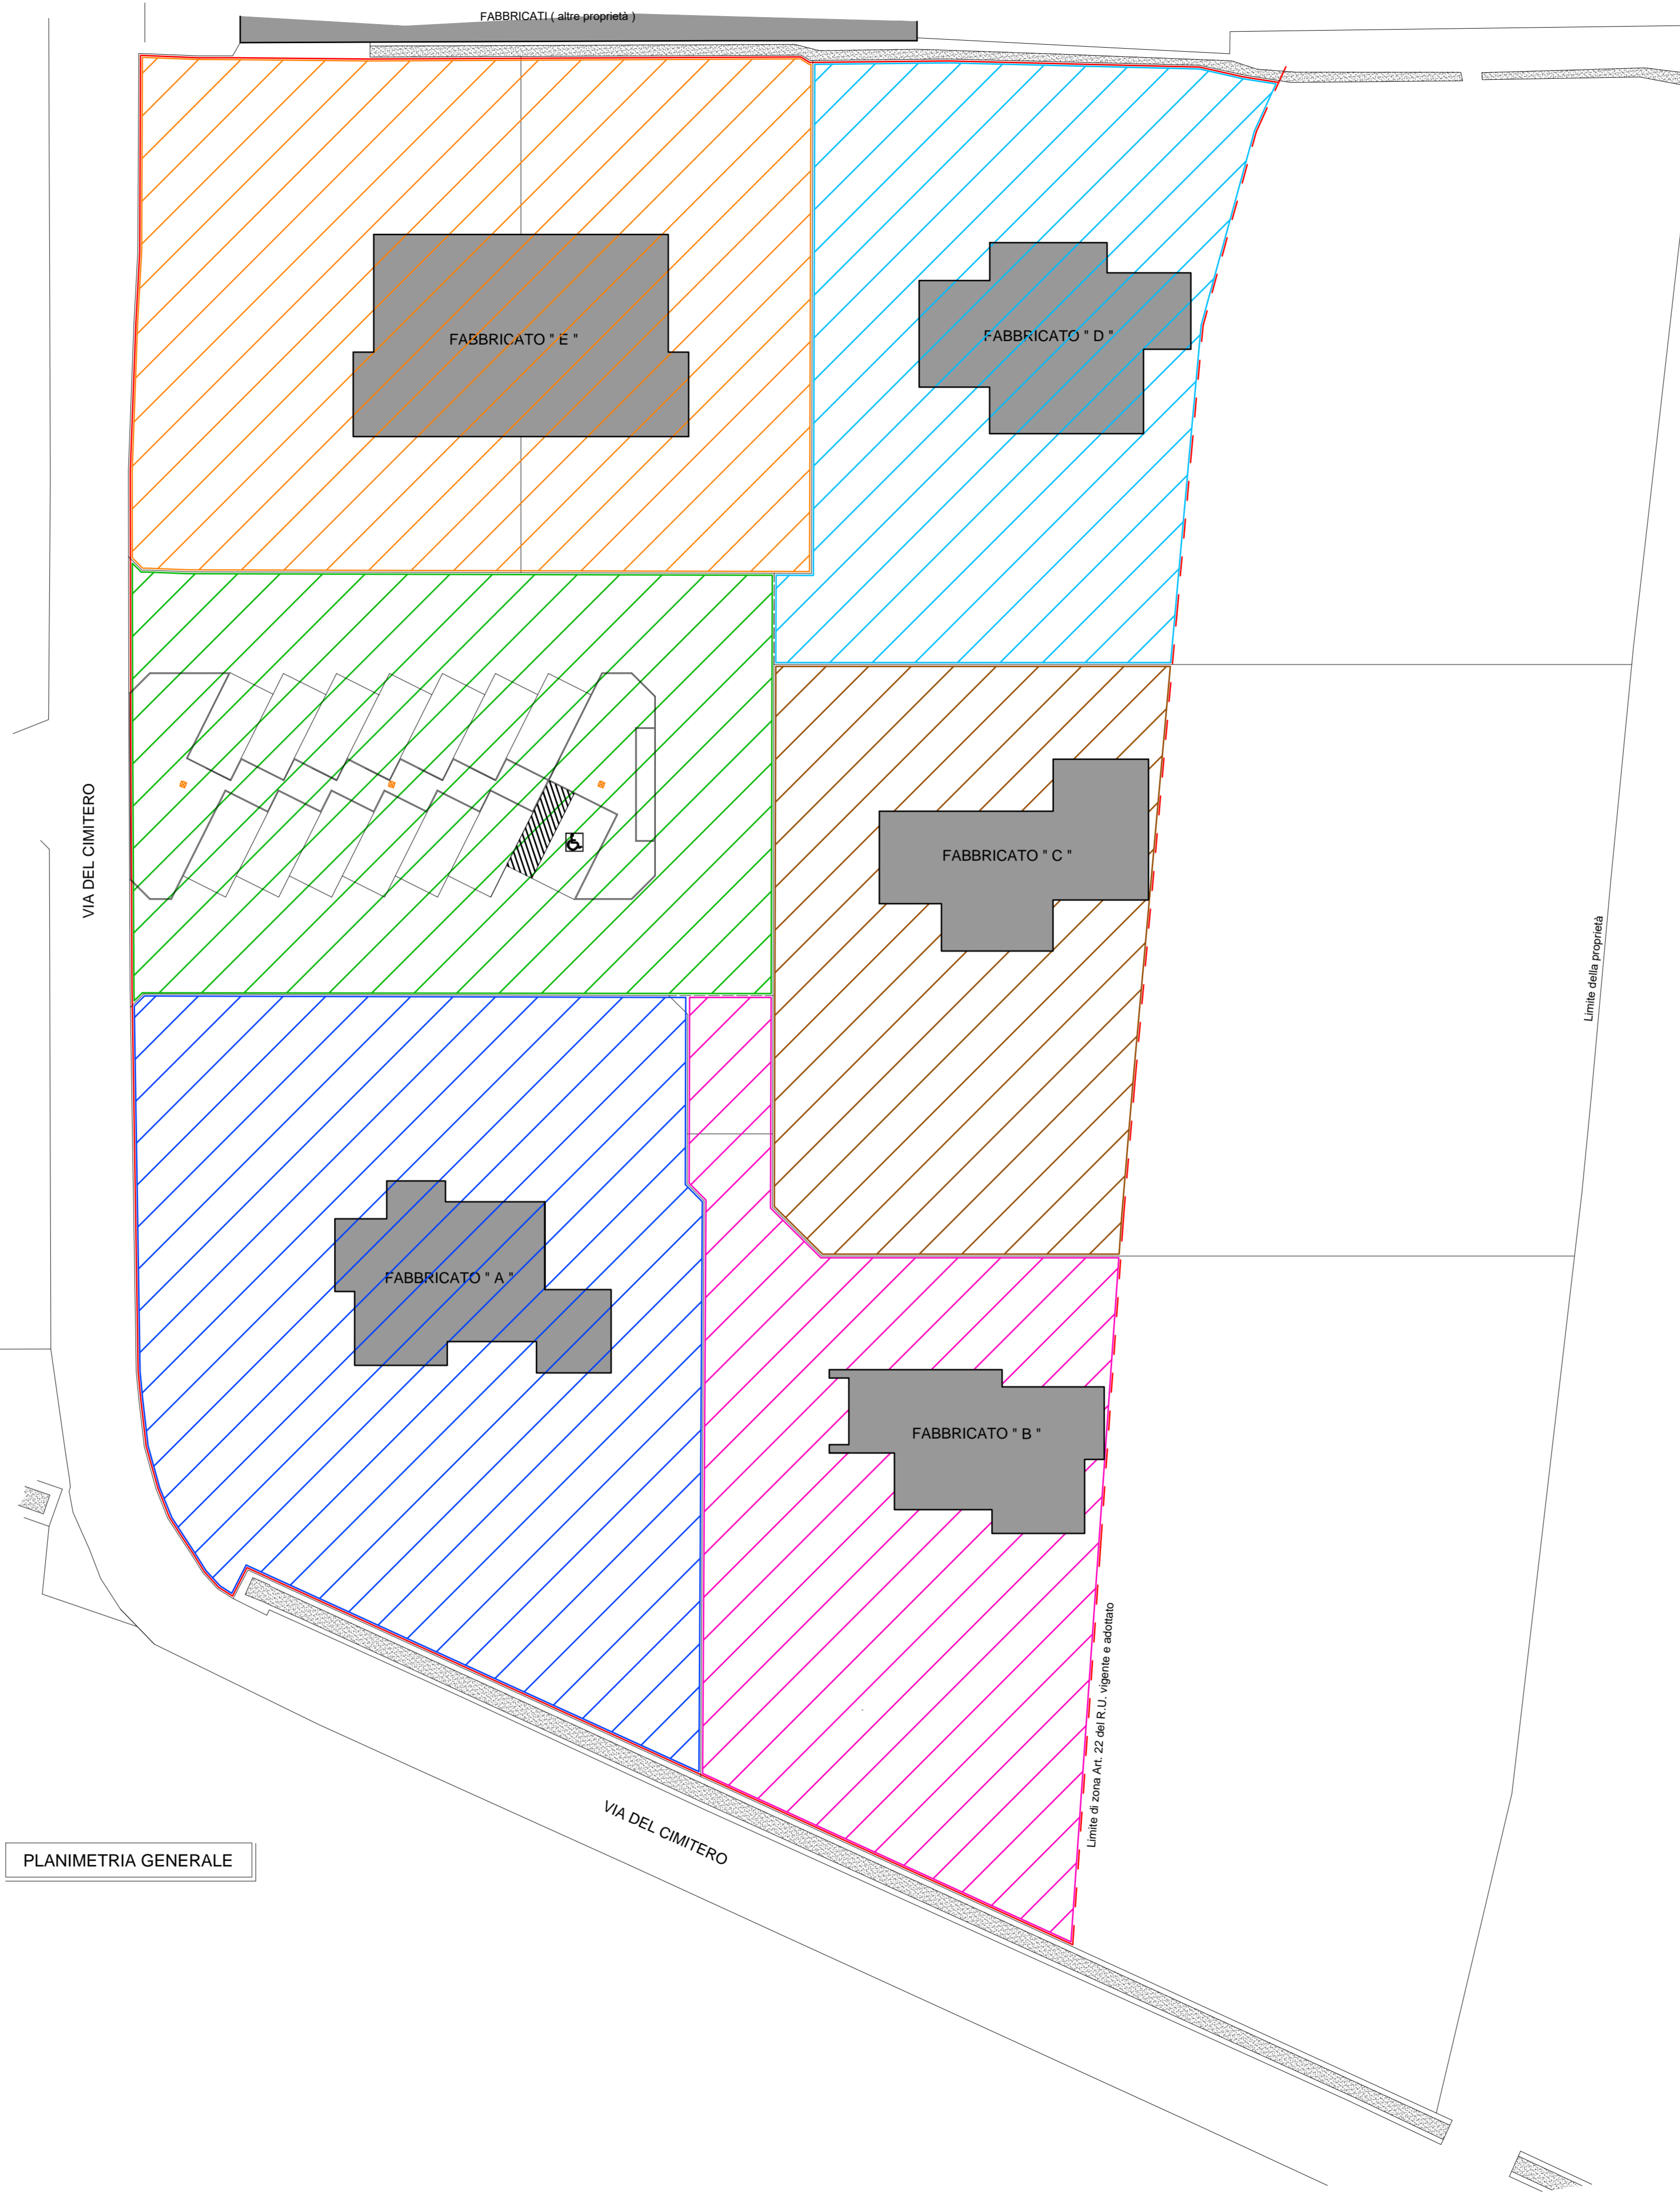


CALCOLI PLANI-VOLUMETRICI

STATO ATTUALE - FABBRICATI " A " - " B "

	Superficie Coperta	Superficie Utile Lorda (SUL)	Volume
FABBRICATO " A "	Mq. 292,08	Mq. 292,08	Mc. 1.294,53
FABBRICATO " B "	Mq. 474,68	Mq. 503,10	Mc. 2.223,59
	<i>Sup. Coperta Complessiva</i>	<i>Superficie Utile Lorda (SUL) Complessiva</i>	<i>Volume Complessivo</i>
	Mq. 766,76	Mq. 795,18	Mc. 3.518,12

STATO DI PROGETTO - FABBRICATI " A " - " B " - " C " - " D " - " E "

	Superficie Coperta	Superficie Utile Lorda (SUL)	Volume	Superficie Accessoria	Superficie Coperta Complessiva	Volume Complessivo
FABBR. " A " (U.M.I. 1)	Mq. 101,60	Mq. 163,76	Mc. 442,15	Mq. 6,59	Mq. 108,19	Mc. 460,73
FABBR. " B " (U.M.I. 2)	Mq. 90,73	Mq. 154,56	Mc. 417,31	Mq. 25,01	Mq. 115,74	Mc. 496,44
FABBR. " C " (U.M.I. 3)	Mq. 96,33	Mq. 161,18	Mc. 435,19	-----	Mq. 96,33	Mc. 435,19
FABBR. " D " (U.M.I. 4)	Mq. 109,65	Mq. 140,48	Mc. 379,30	-----	Mq. 109,65	Mc. 379,30
FABBR. " E " (U.M.I. 5)	Mq. 175,11	Mq. 175,11	Mc. 472,80	-----	Mq. 175,11	Mc. 472,80
	Mq. 573,42	Mq. 795,09	Mc. 2.146,75	Mq. 31,60	Mq. 605,02	Mc. 2.244,46

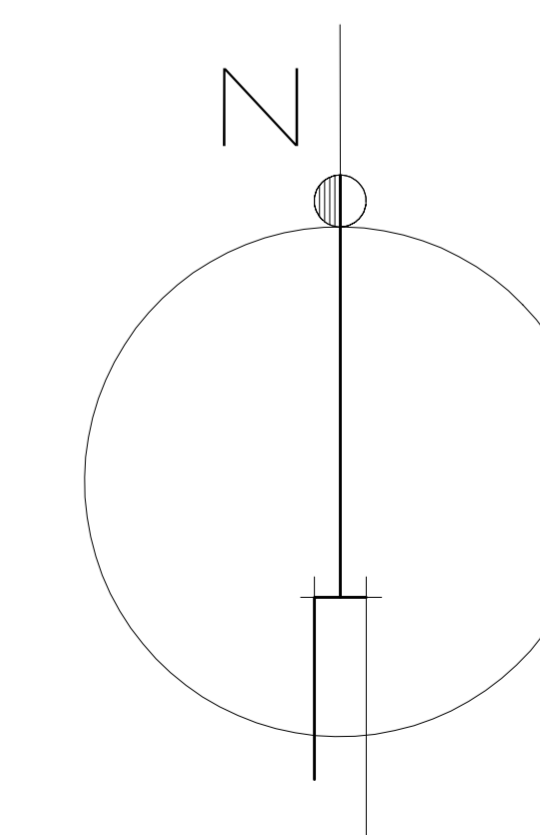

CATASTO TERRENI - FOGLIO 53